


КАДАСТРОВАЯ ВЫПИСКА О ЗЕМЕЛЬНОМ УЧАСТКЕ (выписка из государственного кадастра недвижимости)

КВ.2

18.06.2010 № 24/10-18111

1	Кадастровый номер	37:24:020279:5
2	Лист №	2
3	Всего листов	2

4	План (чертеж, схема) земельного участка	
---	---	--

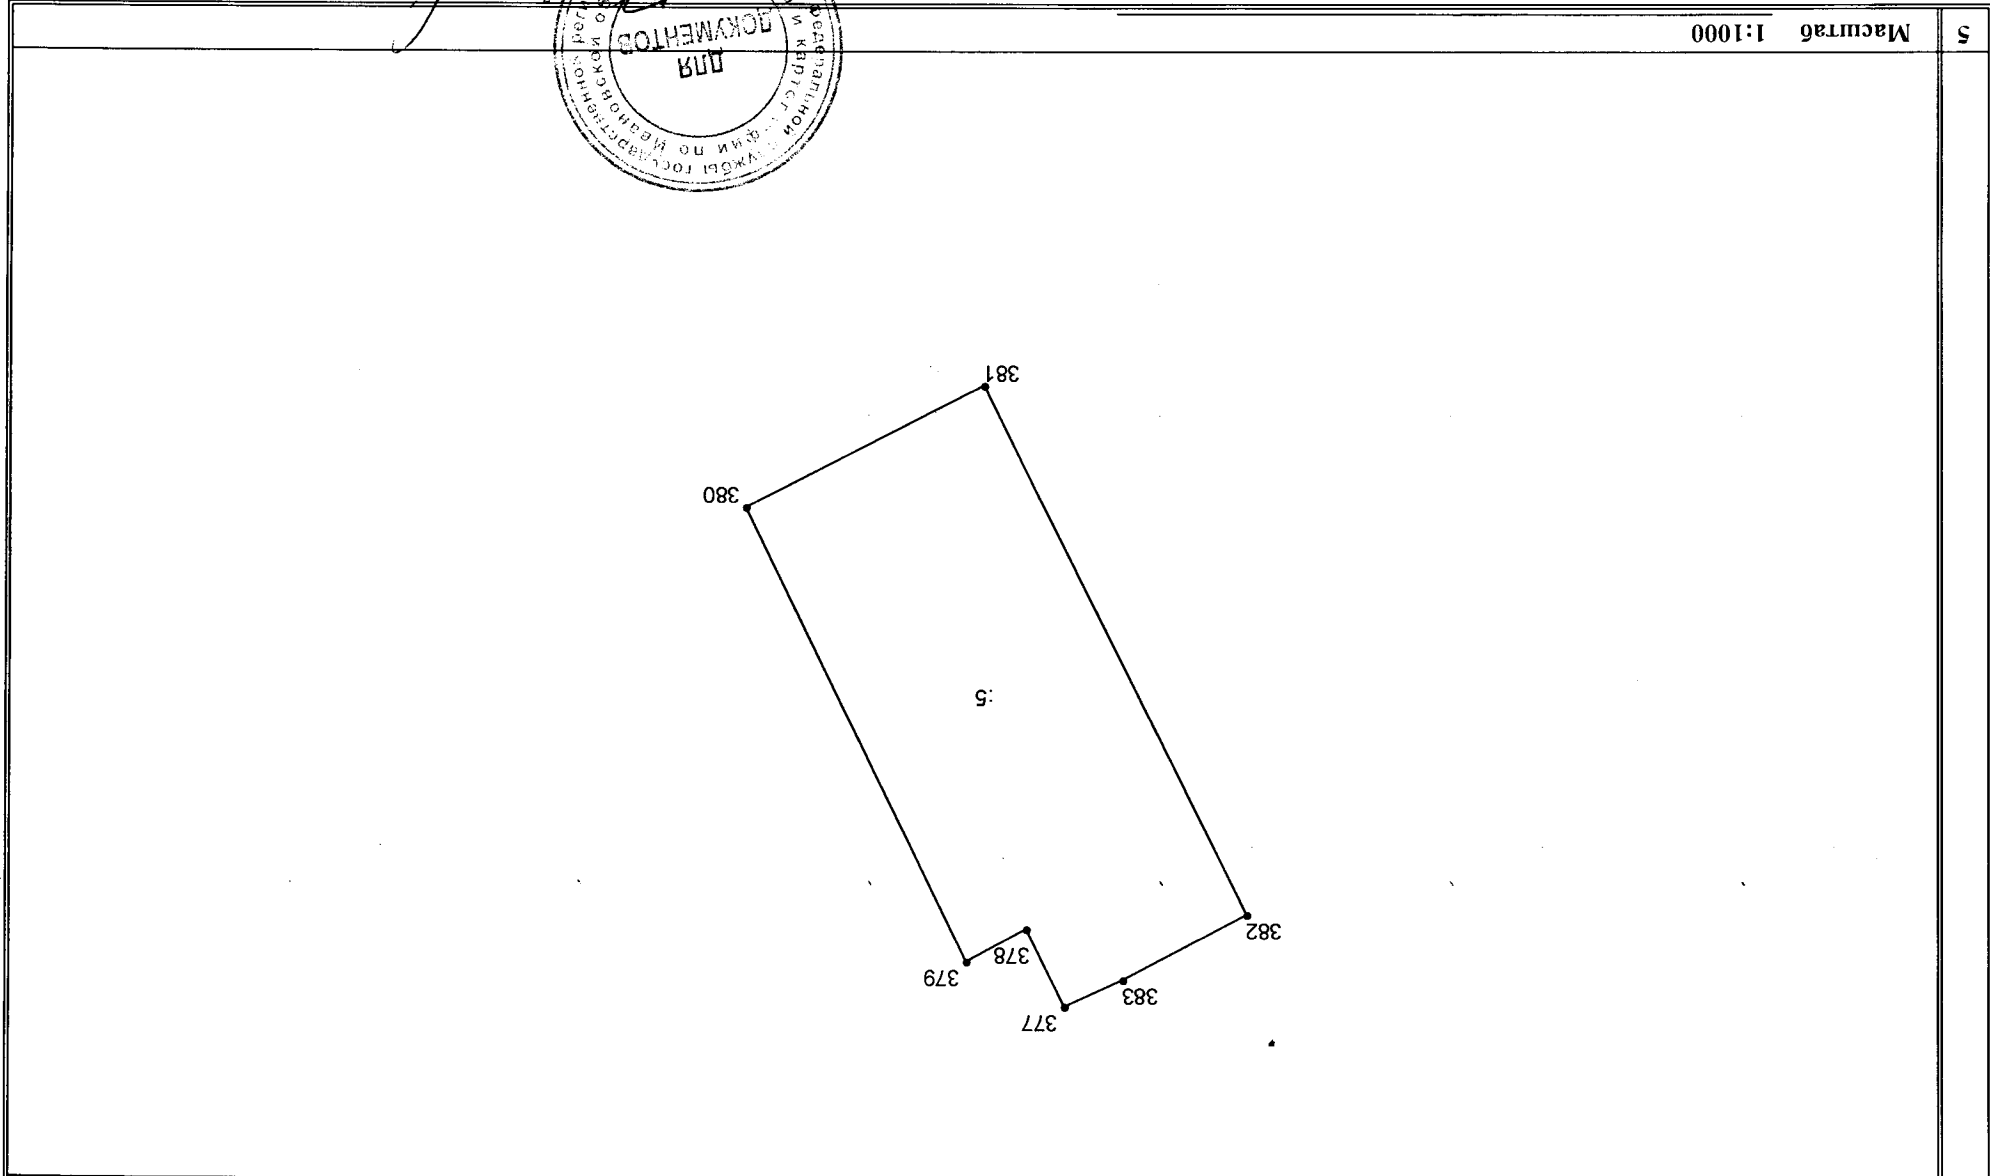

[Handwritten signature]

Вдовина Т.В.
(инициалы, фамилия)

(наименование должности)

специалист-эксперт

5 Масштаб 1:1000

Отдел кадастрового учета и кадастровой оценки недвижимости Управления Росреестра по Ивановской области

(полное наименование органа кадастрового учета, осуществляющего государственный кадастровый учет земельных участков на территории соответствующего кадастрового округа)

КАДАСТРОВАЯ ВЫПИСКА О ЗЕМЕЛЬНОМ УЧАСТКЕ (выписка из государственного кадастра недвижимости)

КВ.1

18.06.2010 № 24/10-18111

1	Кадастровый номер <u>37:24:020279:5</u>	2	Лист № <u>1</u>	3	Всего листов <u>2</u>
Общие сведения					
4	Предыдущие номера: <u>У37:24:02 02 79:0001</u>				
5	-	6	Дата внесения номера в государственный кадастр недвижимости: <u>30.05.2005</u>		
7	Местоположение: <u>обл. Ивановская, г. Иваново, ул. Балахнина, дом 24</u>				
8	Категория земель:				
8.1	Земли сельскохозяйственного назначения	Земли населенных пунктов	Земли промышленности, энергетики, транспорта, связи, радиовещания, телевидения, информатики, земли для обеспечения космической деятельности, земли обороны, безопасности и земли иного специального назначения	Земли особо охраняемых территорий и объектов	Земли лесного фонда
8.2	-	весь	-	-	-
9	Разрешенное использование/назначение: <u>для многоквартирного жилого дома</u>				
10	Фактическое использование /характеристика деятельности/: -				
11	Площадь: <u>2649±18 кв.м.</u>	12	Кадастровая стоимость (руб.): <u>6554500.17</u>	13	Удельный показатель кадастровой стоимости (руб/м ²): <u>2474.33</u>
14	Система координат: <u>Местная</u>				
15	Сведения о правах:				
	Вид права	Правообладатель		Особые отметки	
	Общая долевая собственность	Собственники помещений многоквартирного дома		Размер доли: Доля в праве пропорциональна размеру общей площади помещения, п.2 ст.16 Федерального закона "О введении в действие Жилищного кодекса Российской Федерации" от 29.12.2004 № 189-ФЗ	
16	Особые отметки: <u>Кадастровый номер 37:24:020279:5 равнозначен кадастровому номеру 37:24:02 02 79:0005</u>				
17	Характер сведений ГКН (статус записи о земельном участке) -				
18	Дополнительные сведения	18.1	-		
		18.2	-		
		18.3	-		

специалист-эксперт

(наименование должности)



М.П.

(подпись)

Вдовина Т.В.

(инициалы, фамилия)