


КАДАСТРОВАЯ ВЫПИСКА О ЗЕМЕЛЬНОМ УЧАСТКЕ (выписка из государственного кадастра недвижимости)

КВ.2

18.06.2010 № 24/10-18152

1	Кадастровый номер	37:24:020325:22	2	Лист №	2	3	Всего листов	2
---	-------------------	-----------------	---	--------	---	---	--------------	---

4	План (чертеж, схема) земельного участка							
---	---	--	--	--	--	--	--	--

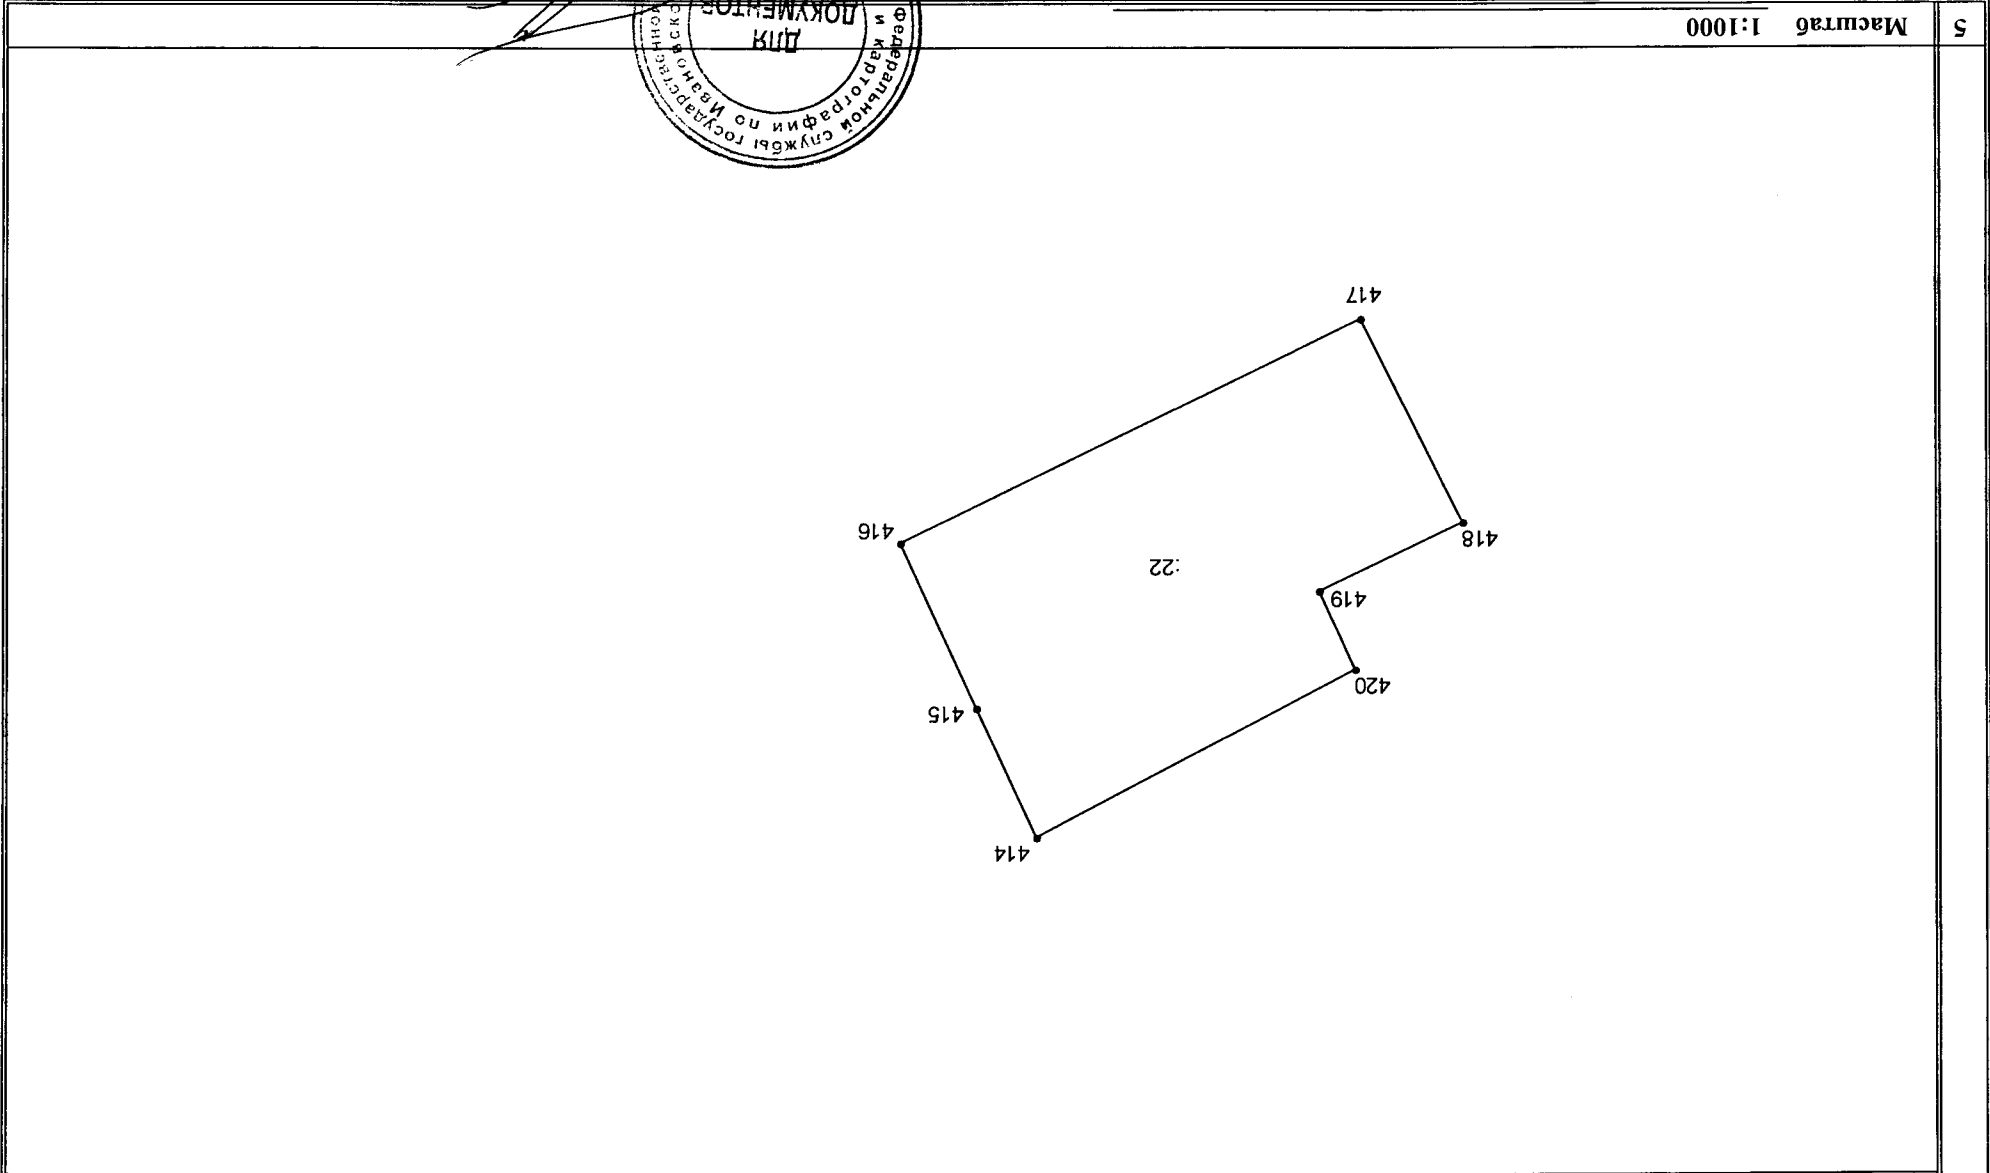

5	Масштаб	1:1000						
---	---------	--------	--	--	--	--	--	--

Начальник отдела

(наименование должности)



(подпись)

(инициалы, фамилия)

Герасимова Т.Н.

КАДАСТРОВАЯ ВЫПИСКА О ЗЕМЕЛЬНОМ УЧАСТКЕ (выписка из государственного кадастра недвижимости)

КВ.1

18.06.2010 № 24/10-18152

1	Кадастровый номер <u>37:24:020325:22</u>		2	Лист № <u>1</u>	3	Всего листов <u>2</u>	
Общие сведения							
4	Предыдущие номера: <u>(У37:24:02 03 25:0004)</u>						
5				6	Дата внесения номера в государственный кадастр недвижимости: <u>15.03.2005</u>		
7	Местоположение: <u>обл. Ивановская, г. Иваново, ул. Степана Халтурина, дом 11</u>						
8	Категория земель:						
8.1	Земли сельскохозяйственного назначения	Земли населенных пунктов	Земли промышленности, энергетики, транспорта, связи, радиовещания, телевидения, информатики, земли для обеспечения космической деятельности, земли обороны, безопасности и земли иного специального назначения		Земли особо охраняемых территорий и объектов	Земли лесного фонда	Земли водного фонда
8.2	-	весь	-		-	-	-
9	Разрешенное использование/назначение: <u>для многоквартирного жилого дома</u>						
10	Фактическое использование /характеристика деятельности/: -						
11	Площадь: <u>2591±18 кв.м.</u>	12	Кадастровая стоимость (руб.): <u>6197775.64</u>	13	Удельный показатель кадастровой стоимости (руб/м²): <u>2392.04</u>	14	Система координат: <u>Местная</u>
15	Сведения о правах:						
	Вид права			Правообладатель		Особые отметки	
	Общая долевая собственность			Собственники помещений многоквартирного дома		Размер доли: доля в праве пропорциональна размеру общей площади помещения	
16	Особые отметки: <u>Кадастровый номер 37:24:020325:22 равнозначен кадастровому номеру 37:24:02 03 25:0022</u>						
17	Характер сведений ГКН (статус записи о земельном участке) -						
18	Дополнительные сведения	18.1	-				
		18.2	-				
		18.3	-				

Начальник отдела

(наименование должности)



(подпись)

Герасимова Т.Н.

(инициалы, фамилия)