

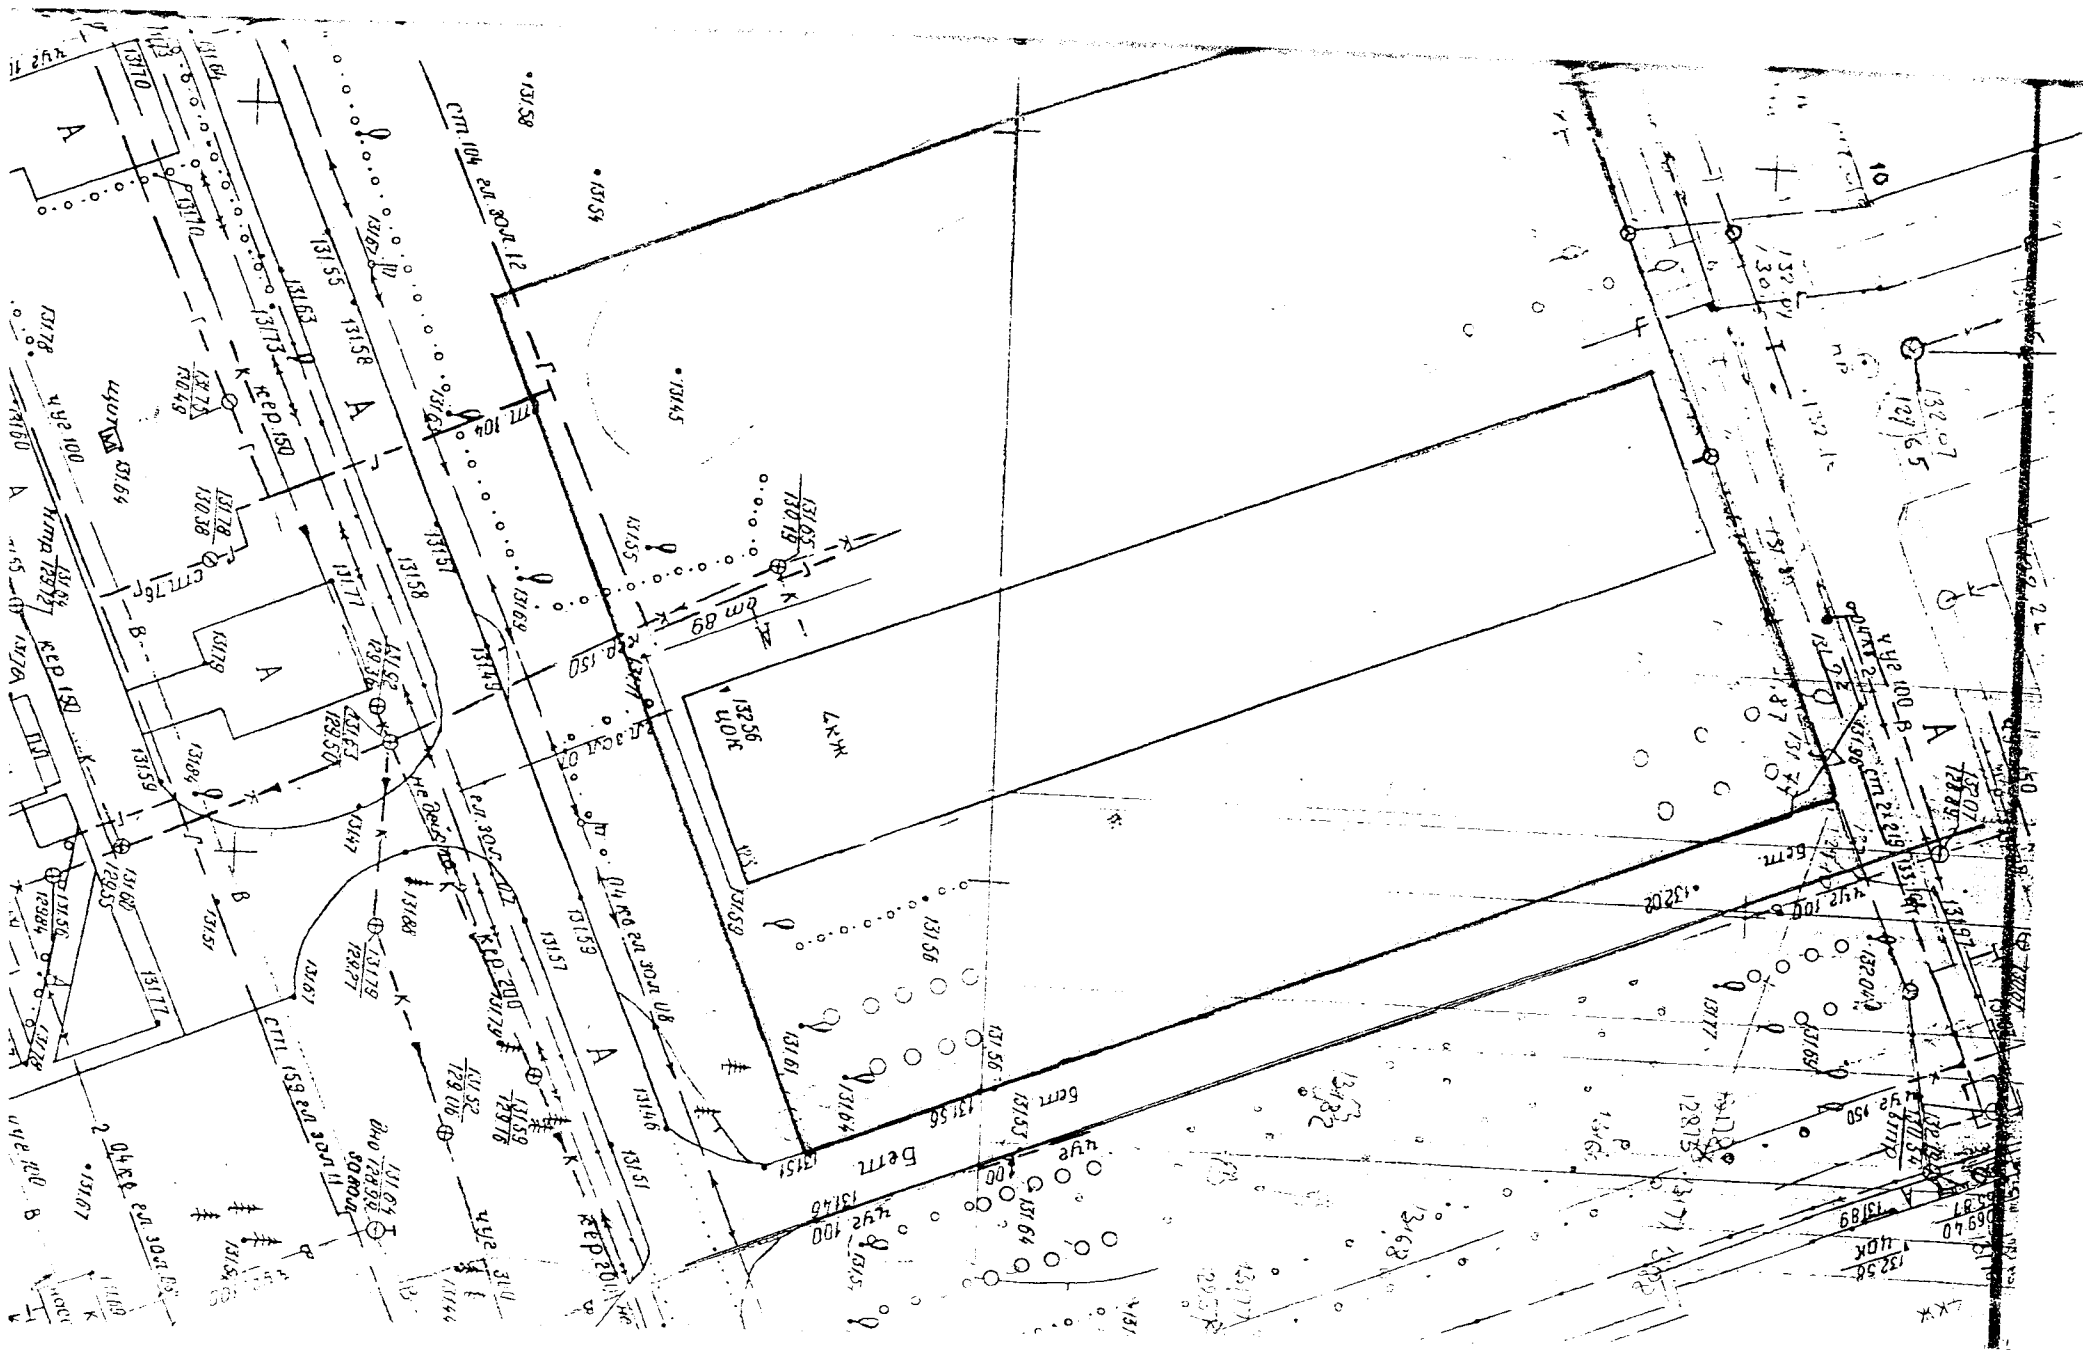


Схема расположения границ земельного участка
с кадастрового плана территории
(жилой дом (многоэтажная застройка))
Планшет 8 В, г. Иваново, Почтовое отделение 14, д. 123

Согласовано

Начальник Управления архитектуры
и градостроительства г. Иваново

Бажаров А В

«...» ... 200... г.

200... г.

Заместитель председателя Ивановского
городского
комитета по управлению имуществом


Кузнецова М А

«...» ... 200... г.

200... г.

Согласовано

В. Курочкин

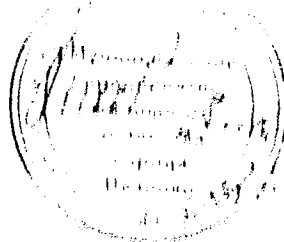

Условные обозначения:



неоформленный участок


ПК «РЕМОНТ»

Лицензия № 1101-010601 от 28 января 2005 г.
План составлен инженером-автоматизатором
Цюпа С. П.

КАДАСТРОВАЯ ВЫПИСКА О ЗЕМЕЛЬНОМ УЧАСТКЕ (выписка из государственного кадастра недвижимости)

КВ.2

18.06.2010 № 24/10-18119

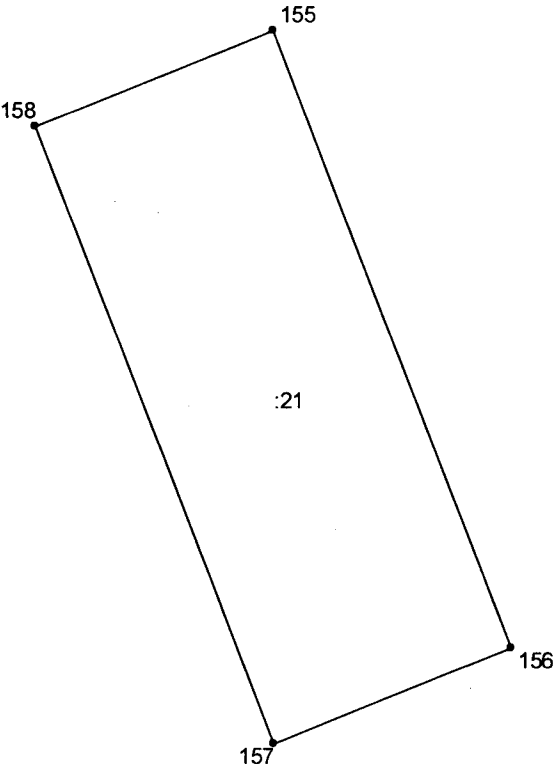1	Кадастровый номер <u>37:24:020447:21</u>	2	Лист № <u>2</u>	3	Всего листов <u>2</u>
4	План (чертеж, схема) земельного участка				
					
5	Масштаб <u>1:1000</u>				

специалист-эксперт

(наименование должности)



(подпись)

Вдовина Т.В.
(инициалы, фамилия)

Отдел кадастрового учета и кадастровой оценки недвижимости Управления Росреестра по Ивановской области

(полное наименование органа кадастрового учета, осуществляющего государственный кадастровый учет земельных участков на территории соответствующего кадастрового округа)

КАДАСТРОВАЯ ВЫПИСКА О ЗЕМЕЛЬНОМ УЧАСТКЕ (выписка из государственного кадастра недвижимости)


КВ.1

18.06.2010 № 24/10-18119

1	Кадастровый номер <u>37:24:020447:21</u>	2	Лист № <u>1</u>	3	Всего листов <u>2</u>			
Общие сведения								
4	Предыдущие номера: <u>(У37:24:02 04 47:0011)</u>							
5	-		6	Дата внесения номера в государственный кадастр недвижимости: <u>20.09.2005</u>				
7	Местоположение: <u>обл. Ивановская, г. Иваново, п/о 14, дом 123</u>							
8	Категория земель:							
8.1	Земли сельскохозяйственного назначения	Земли населенных пунктов	Земли промышленности, энергетики, транспорта, связи, радиовещания, телевидения, информатики, земли для обеспечения космической деятельности, земли обороны, безопасности и земли иного специального назначения	Земли особо охраняемых территорий и объектов	Земли лесного фонда	Земли водного фонда	Земли запаса	Категория не установлена
8.2	-	весь	-	-	-	-	-	-
9	Разрешенное использование/назначение: <u>для многоквартирного 4-х этажного жилого дома</u>							
10	Фактическое использование /характеристика деятельности/: -							
11	Площадь: 2914±21 кв.м.	12	Кадастровая стоимость (руб.): 6021926.70	13	Удельный показатель кадастровой стоимости (руб/м ²): 2066.55	14	Система координат: Местная	
15	Сведения о правах:							
Вид права			Правообладатель			Особые отметки		
Общая долевая собственность			Собственники помещений многоквартирного дома			Размер доли: доля в праве пропорциональна размеру общей площади помещения, п.2 ст.16 Федерального закона "О введении в действие Жилищного кодекса Российской Федерации" от 29.12.2004 № 189-ФЗ		
16	Особые отметки: Кадастровый номер 37:24:020447:21 равнозначен кадастровому номеру 37:24:02 04 47:0021							
17	Характер сведений ГКН (статус записи о земельном участке) -							
18	Дополнительные сведения	18.1	-					
		18.2	-					
		18.3	-					

специалист-эксперт

(наименование должности)

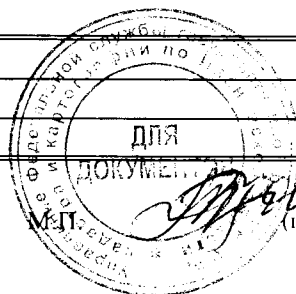

(подпись)

Вдовина Т.В.

(инициалы, фамилия)