


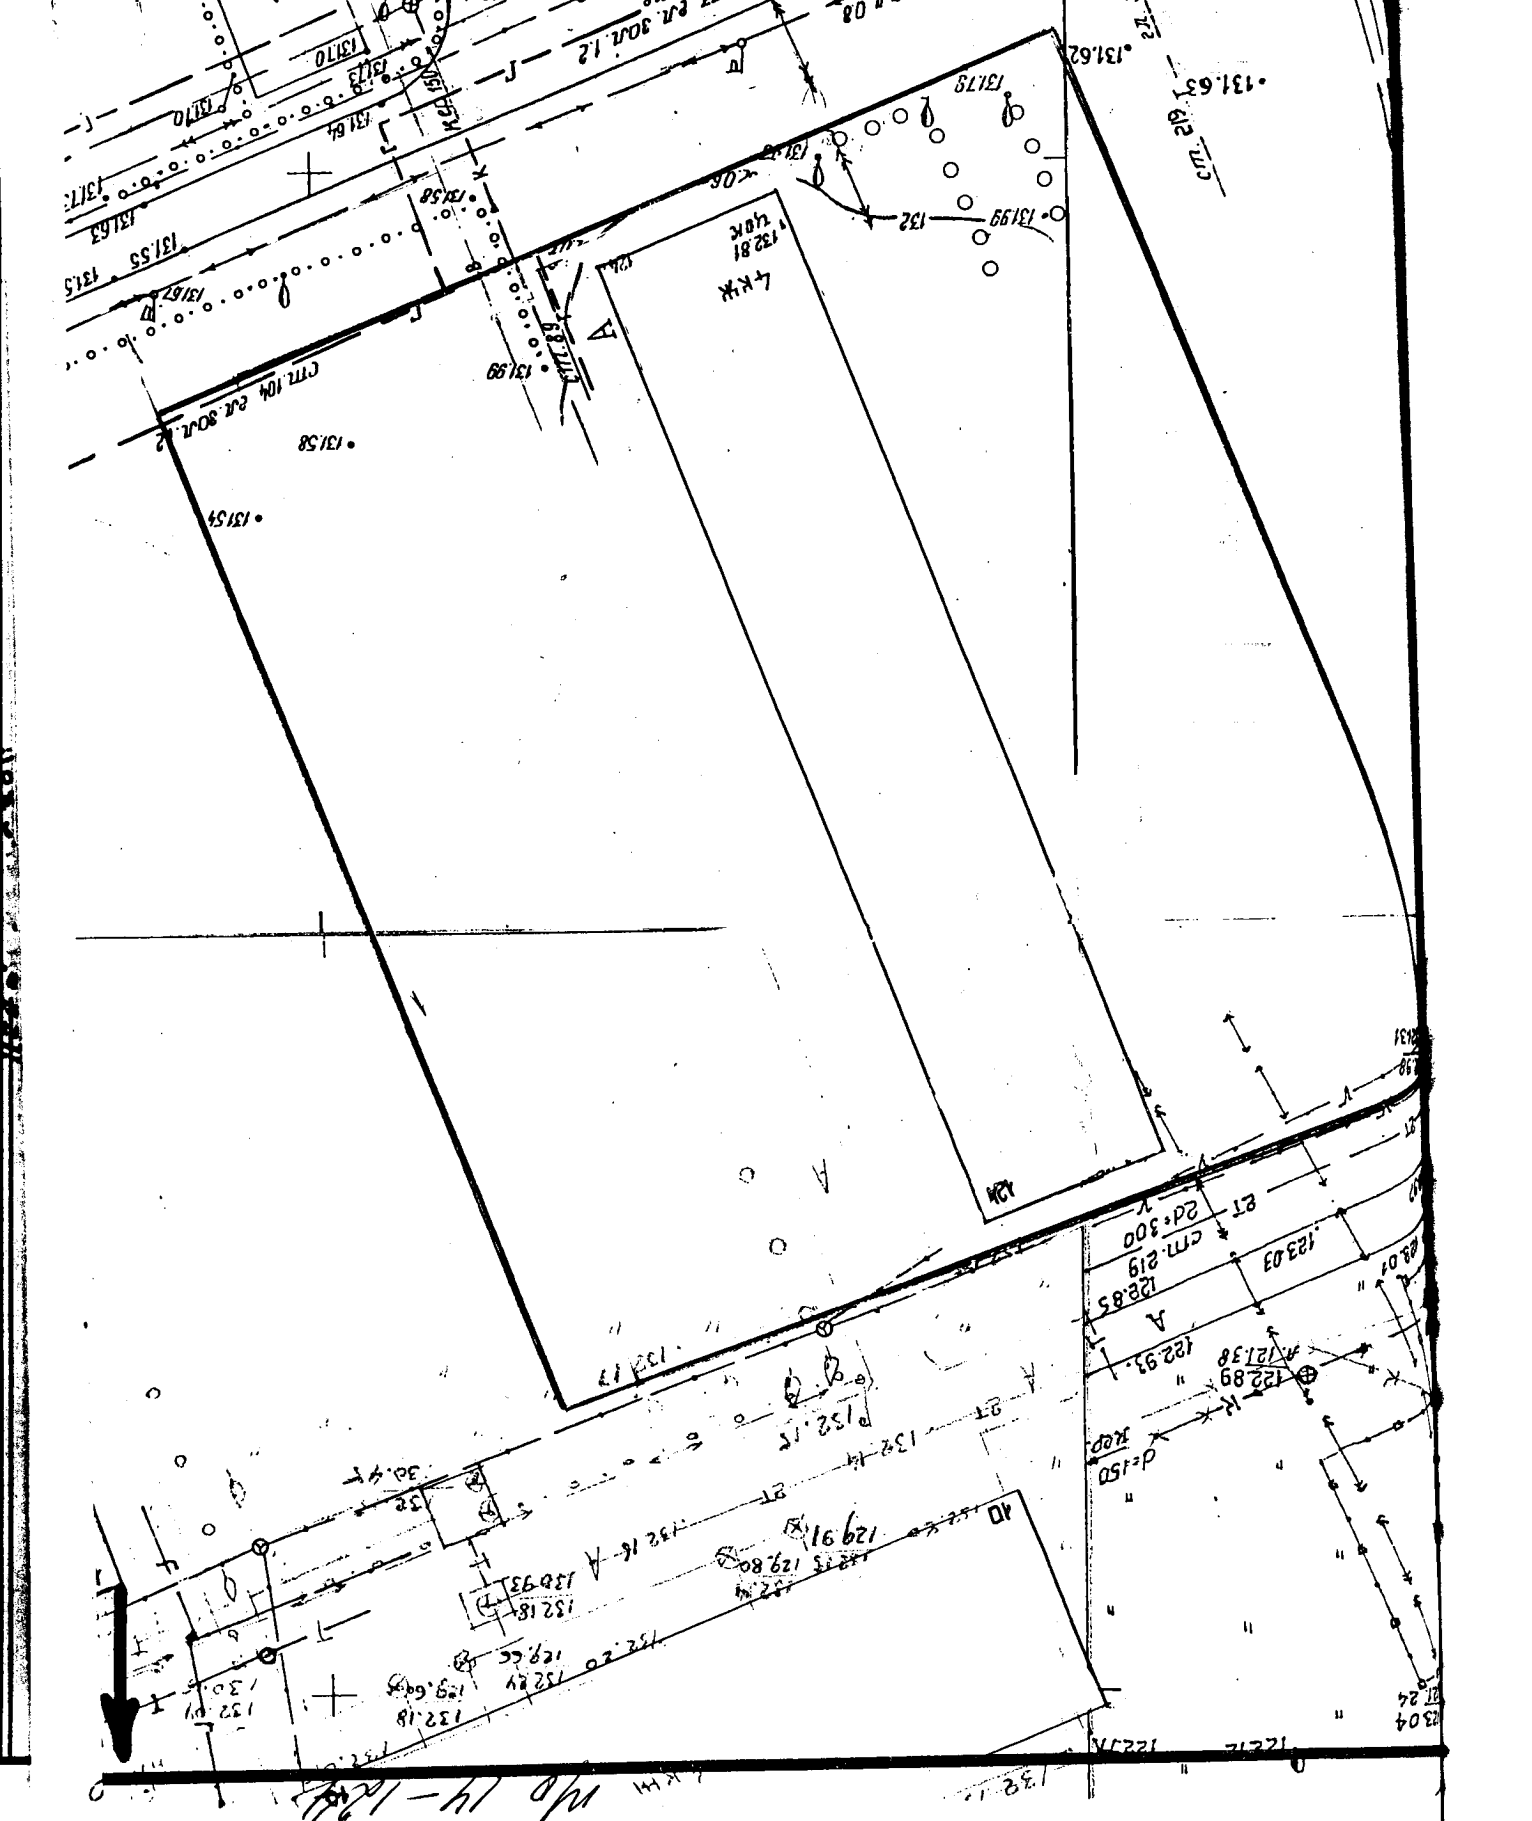


КАДАСТРОВАЯ ВЫПИСКА О ЗЕМЕЛЬНОМ УЧАСТКЕ (выписка из государственного кадастра недвижимости)

КВ.2

18.06.2010 № 24/10-18120

1	Кадастровый номер	37:24:020447:22
2	Лист №	2
3	Всего листов	2

4	План (чертеж, схема) земельного участка	
---	---	--

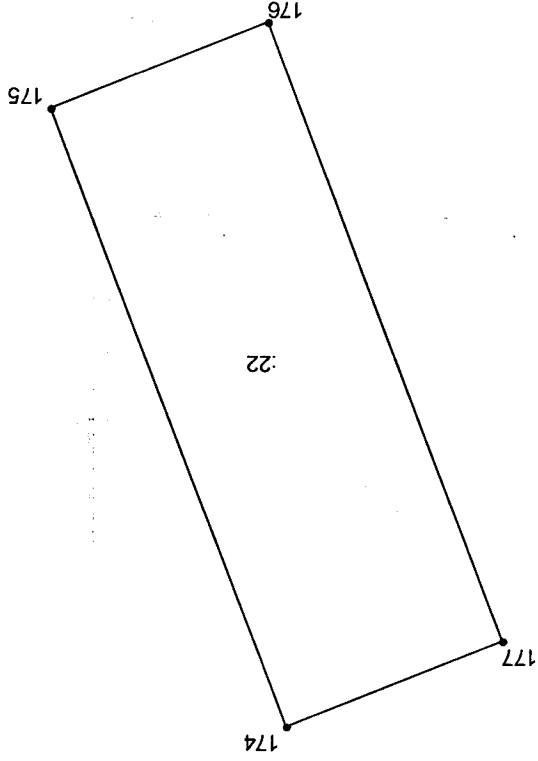

Вдовина Т.В.
(инициалы, фамилия)

(наименование должности)

специалист-эксперт

5 Масштаб 1:1000

КАДАСТРОВАЯ ВЫПИСКА О ЗЕМЕЛЬНОМ УЧАСТКЕ (выписка из государственного кадастра недвижимости)


КВ.1

18.06.2010 № 24/10-18120

1	Кадастровый номер <u>37:24:020447:22</u>	2	Лист № <u>1</u>	3	Всего листов <u>2</u>
Общие сведения					
4	Предыдущие номера: <u>(У37:24:02 04 47:0012)</u>				
5			6	Дата внесения номера в государственный кадастр недвижимости: <u>20.09.2005</u>	
7	Местоположение: <u>обл. Ивановская, г. Иваново, Почтовое отделение 14, дом 124</u>				
8	Категория земель:				
8.1	Земли сельскохозяйственного назначения	Земли населенных пунктов	Земли промышленности, энергетики, транспорта, связи, радиовещания, телевидения, информатики, земли для обеспечения космической деятельности, земли обороны, безопасности и земли иного специального назначения	Земли особо охраняемых территорий и объектов	Земли лесного фонда
8.2	-	весь	-	-	-
9	Разрешенное использование/назначение: <u>для многоквартирного 4-х этажного жилого дома</u>				
10	Фактическое использование /характеристика деятельности/: -				
11	Площадь: <u>2654±27 кв.м.</u>	12	Кадастровая стоимость (руб.): <u>5484623.7</u>	13	Удельный показатель кадастровой стоимости (руб/м²): <u>2066.55</u>
14	Система координат: <u>Местная</u>				
15	Сведения о правах:				
	Вид права	Правообладатель			Особые отметки
	Общая долевая собственность	Собственники помещений многоквартирного дома			Размер доли: доля в праве пропорциональна размеру общей площади помещения, п.2 ст.16 Федерального закона "О введении в действие Жилищного кодекса Российской Федерации" от 29.12.2004 № 189-ФЗ
16	Особые отметки: <u>Кадастровый номер 37:24:020447:22 равнозначен кадастровому номеру 37:24:02 04 47:0022</u>				
17	Характер сведений ГKN (статус записи о земельном участке) -				
18	Дополнительные сведения	18.1	-		
		18.2	-		
		18.3	-		

специалист-эксперт

(наименование должности)

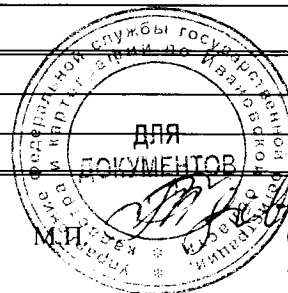

М.П.

(подпись)

Вдовина Т.В.

(инициалы, фамилия)