


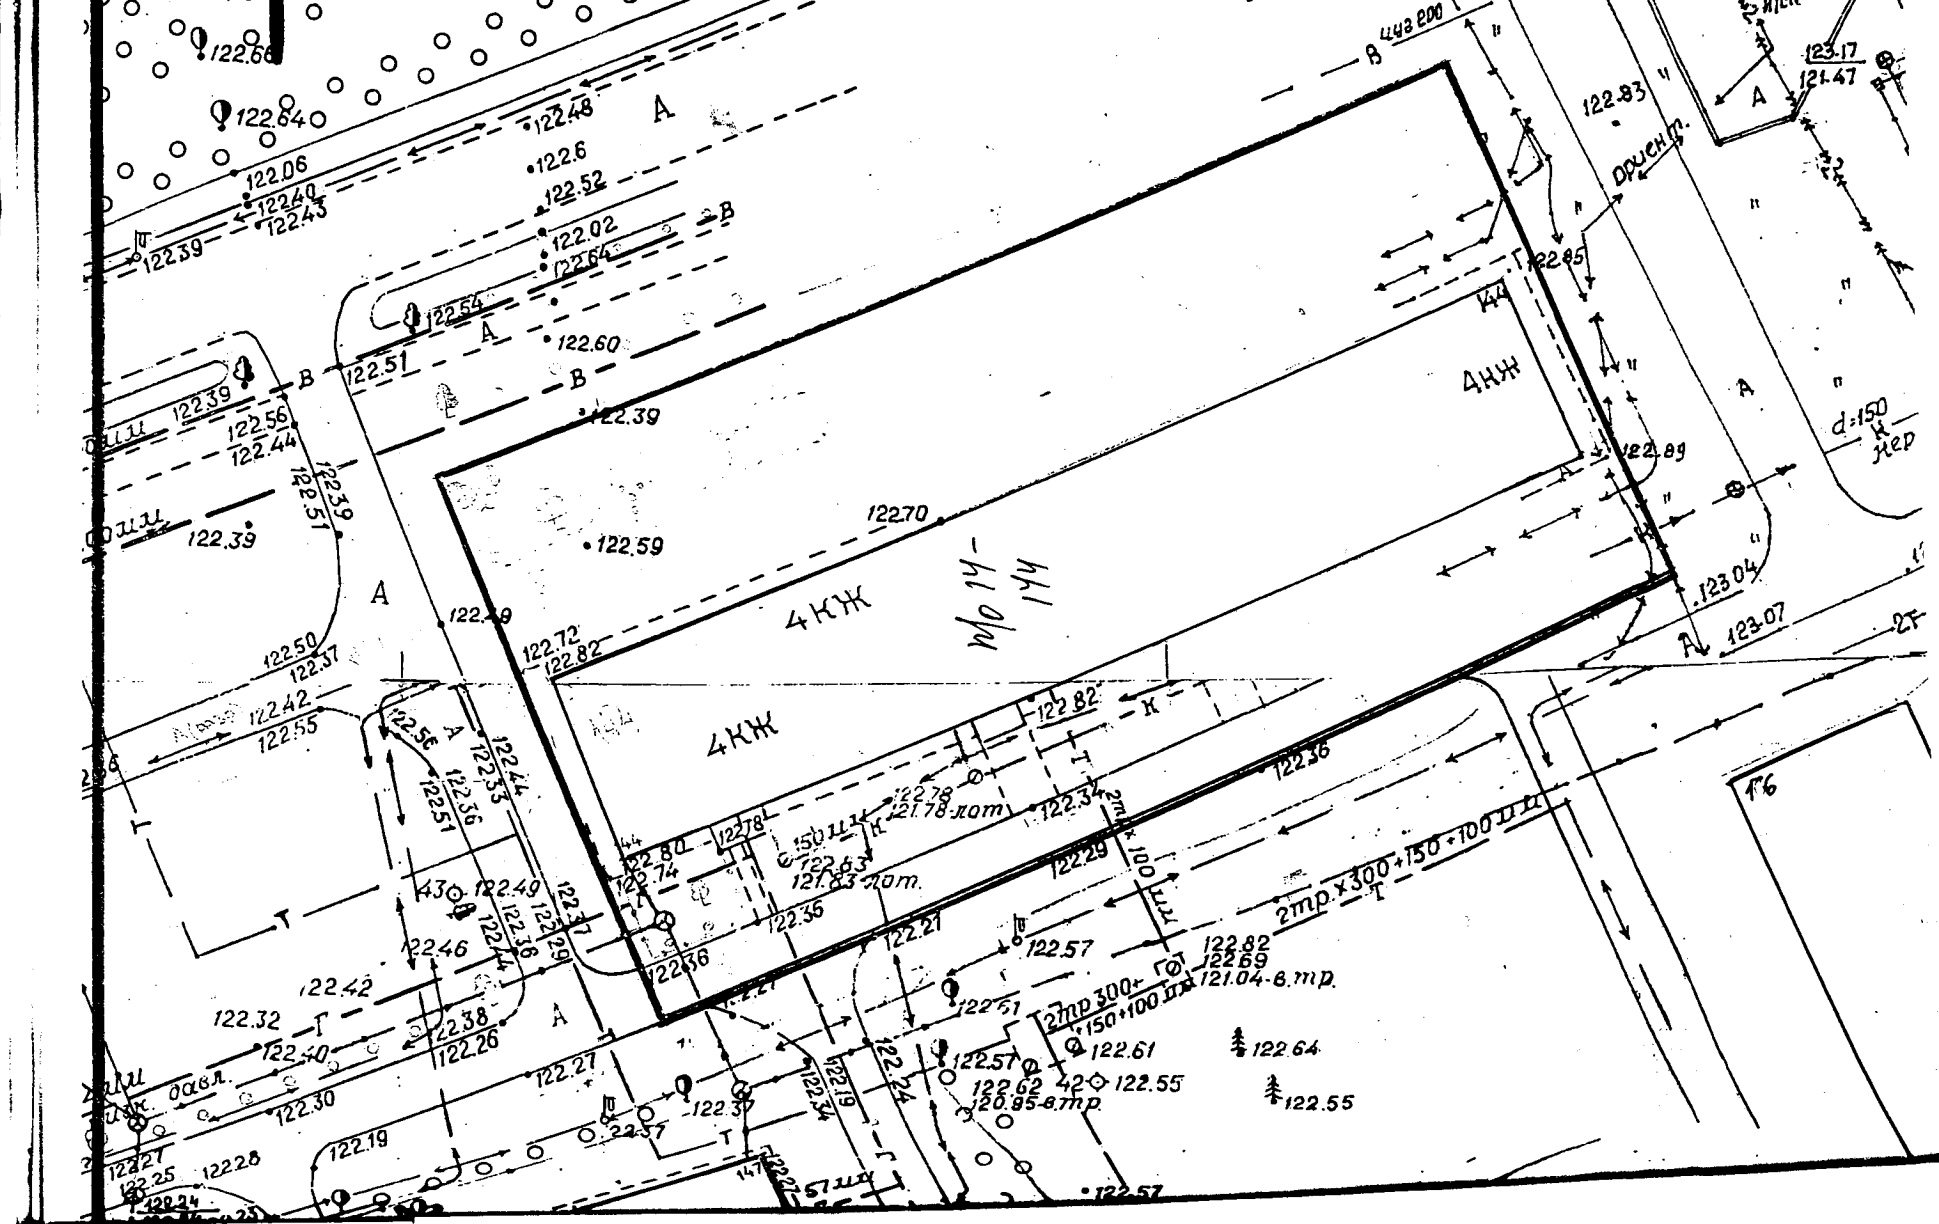


СХЕМА РАСПОЛОЖЕНИЯ ЗЕМЕЛЬНОГО УЧАСТКА
г. Иваново, Почтовое отделение 14, д. 144
на кадастровом плане территории

Приложение к распоряжению Ивановского городского комитета
по управлению имуществом
№ _____ от «___» _____ 200 г.

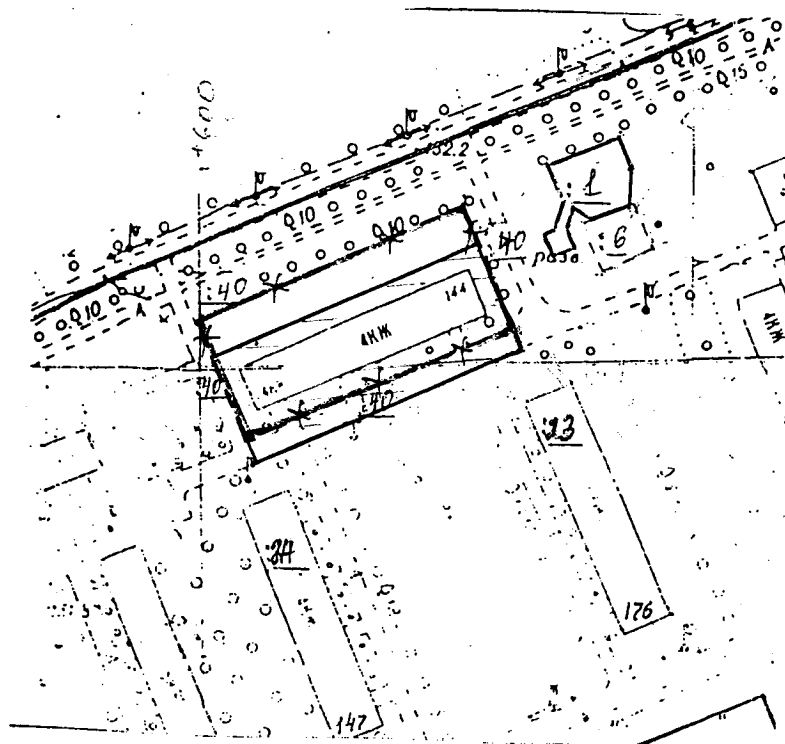

Утверждаю

Заместитель председателя
Ивановского городского комитета
По управлению имуществом
_____ М. А. Кудряшова
«___» _____ 200 г.

Согласовано:

Начальник управления архитектуры
и градостроительства

_____ А. В. Захаров
2008 г.
Ивановский городской комитет по управлению имуществом
21.11.08

Условные обозначения:

— - - - - отводимый земельный участок

ПК «РЕМОНТ»
Лицензия № ВВГ-01058Г от 28 января 2005 г.
План составил инженер – землеустроитель:


КАДАСТРОВАЯ ВЫПИСКА О ЗЕМЕЛЬНОМ УЧАСТКЕ (выписка из государственного кадастра недвижимости)

КВ.2

18.06.2010 № 24/10-18121

1	Кадастровый номер	37:24:020447:14
2	Лист №	2
3	Всего листов	2


4 План (чертеж, схема) земельного участка

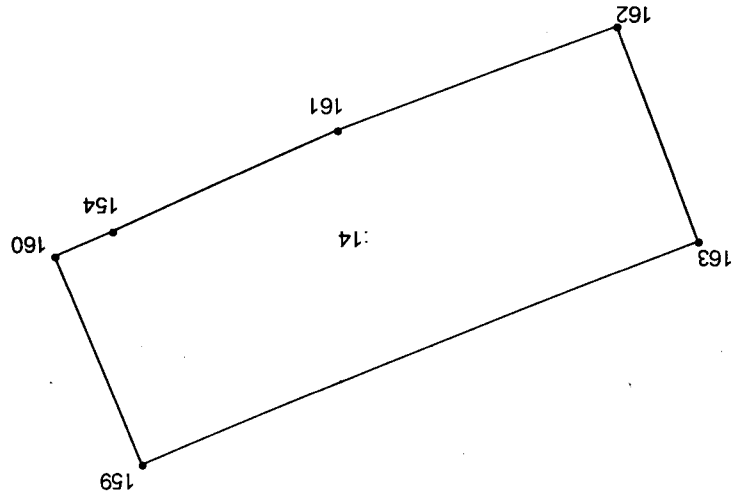

5 Масштаб 1:1000

схема, лист-эксперт

(наименование должности)

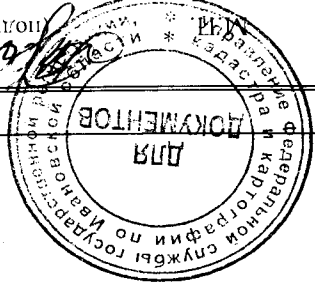

Handwritten signature

Вдовина Т.В.

(инициалы, фамилия)

Отдел кадастрового учета и кадастровой оценки недвижимости Управления Росреестра по Ивановской области

(полное наименование органа кадастрового учета, осуществляющего государственный кадастровый учет земельных участков на территории соответствующего кадастрового округа)

КАДАСТРОВАЯ ВЫПИСКА О ЗЕМЕЛЬНОМ УЧАСТКЕ (выписка из государственного кадастра недвижимости)


КВ.1

18.06.2010 № 24/10-18121

1	Кадастровый номер <u>37:24:020447:14</u>	2	Лист № <u>1</u>	3	Всего листов <u>2</u>			
Общие сведения								
4	Предыдущие номера: <u>(У37:24:02 04 47:0002)</u>							
5	-							
6	Дата внесения номера в государственный кадастр недвижимости: <u>20.09.2005</u>							
7	Местоположение: <u>обл. Ивановская, г. Иваново, Почтовое отделение 14, дом 144</u>							
8	Категория земель:							
8.1	Земли сельскохозяйственного назначения	Земли населенных пунктов	Земли промышленности, энергетики, транспорта, связи, радиовещания, телевидения, информатики, земли для обеспечения космической деятельности, земли обороны, безопасности и земли иного специального назначения	Земли особо охраняемых территорий и объектов	Земли лесного фонда	Земли водного фонда	Земли запаса	Категория не установлена
8.2	-	весь	-	-	-	-	-	-
9	Разрешенное использование/назначение: <u>для многоквартирного 4-х этажного жилого дома</u>							
10	Фактическое использование /характеристика деятельности/: -							
11	Площадь: <u>2418±28 кв.м.</u>	12	Кадастровая стоимость (руб.): <u>4996917.9</u>	13	Удельный показатель кадастровой стоимости (руб/м²): <u>2066.55</u>	14	Система координат: <u>Местная</u>	
15	Сведения о правах:							
Вид права			Правообладатель			Особые отметки		
Общая долевая собственность			Собственники помещений многоквартирного дома			Размер доли: доля в праве пропорциональна размеру общей площади помещения, п.2 ст.16 Федерального закона "О введении в действие Жилищного кодекса Российской Федерации" от 29.12.2004 № 189-ФЗ		
16	Особые отметки: <u>Кадастровый номер 37:24:020447:14 равнозначен кадастровому номеру 37:24:02 04 47:0014</u>							
17	Характер сведений ГКН (статус записи о земельном участке) -							
18	Дополнительные сведения	18.1	-					
		18.2	-					
		18.3	-					

специалист-эксперт

(наименование должности)

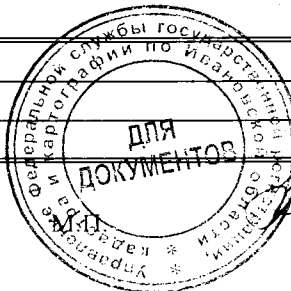

Вдовина Т.В.

(инициалы, фамилия)