
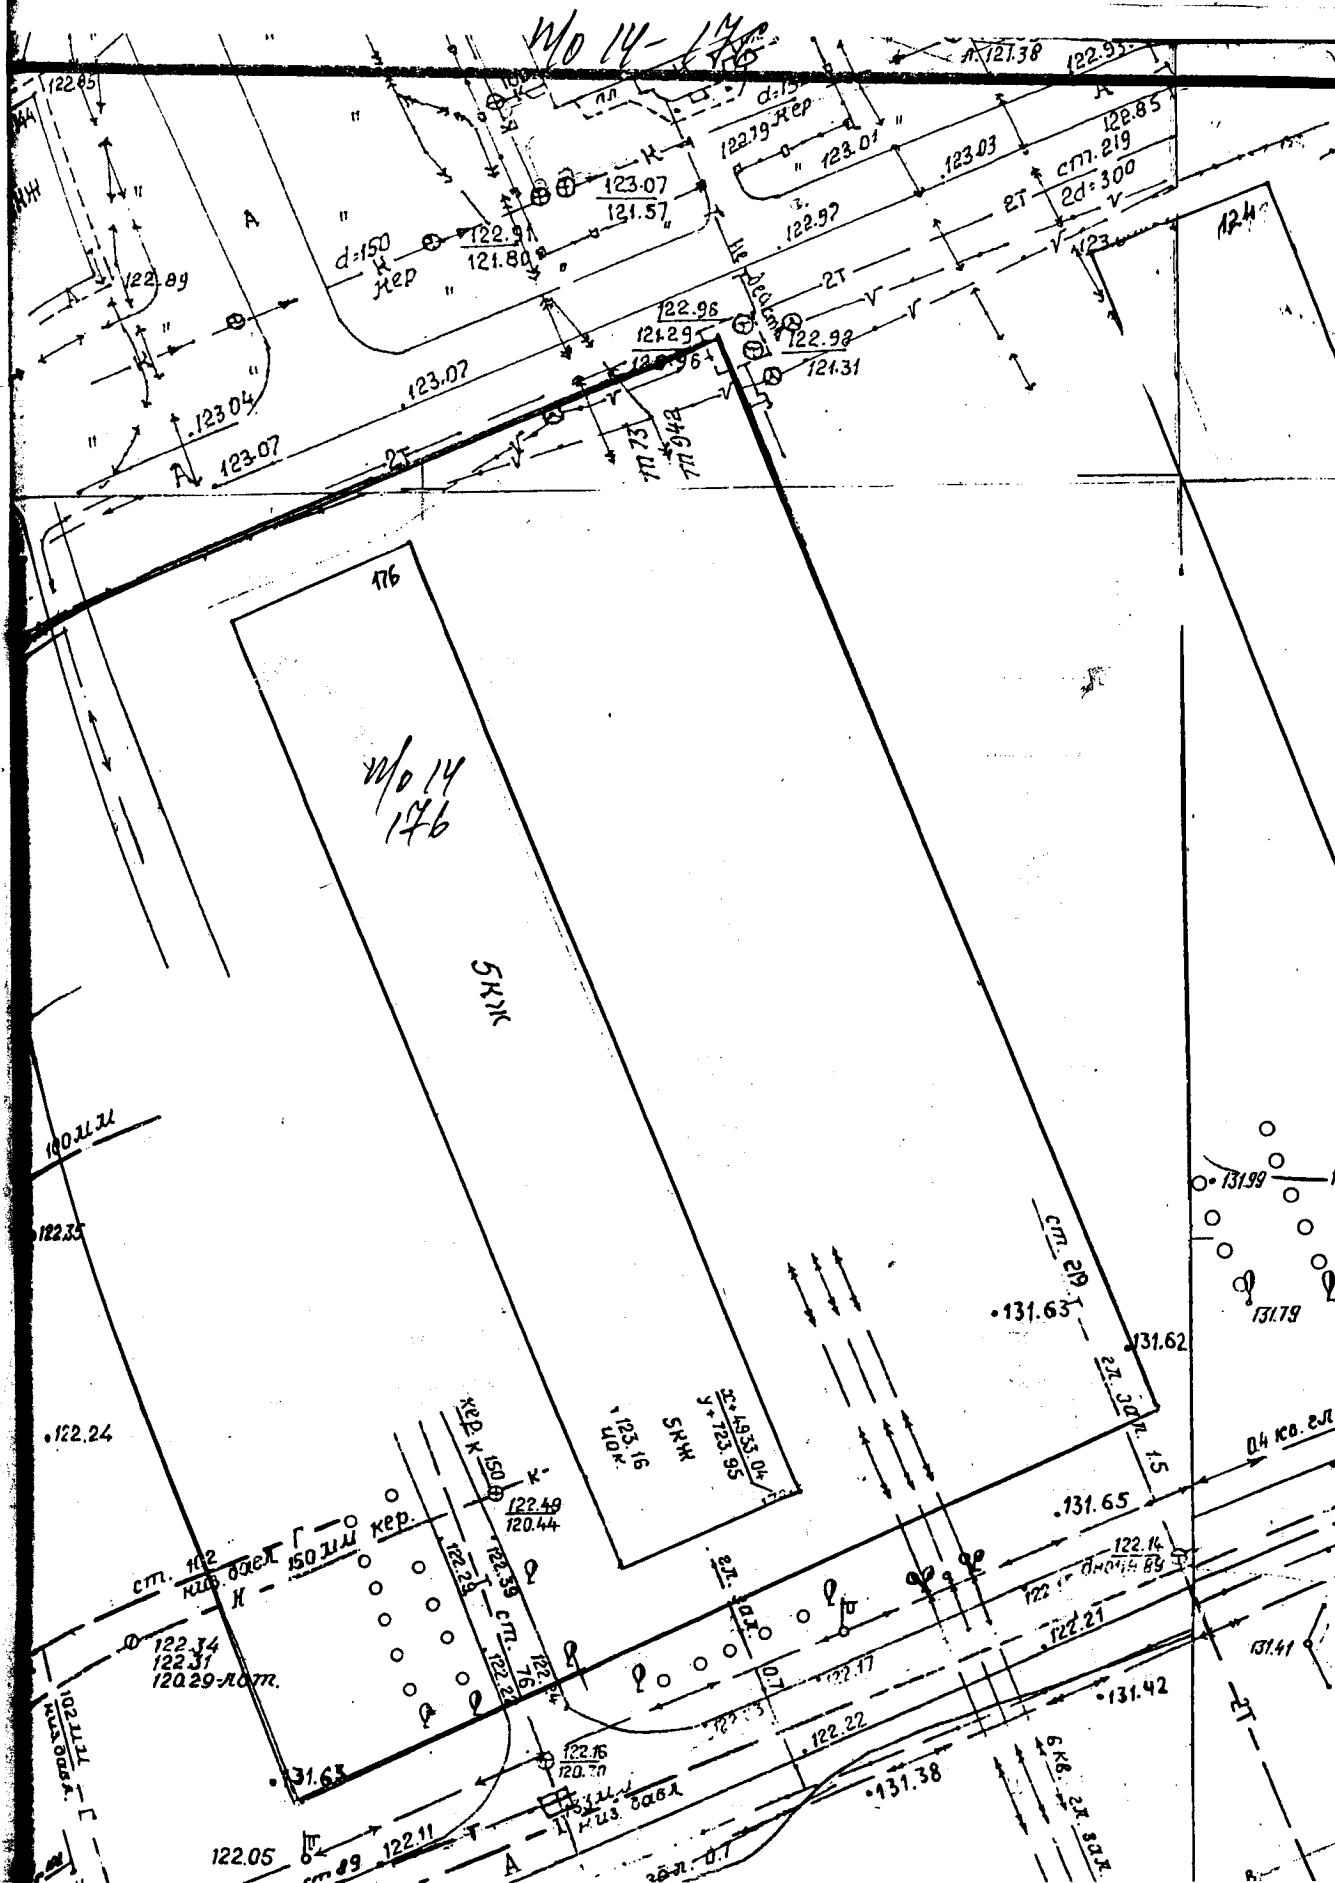


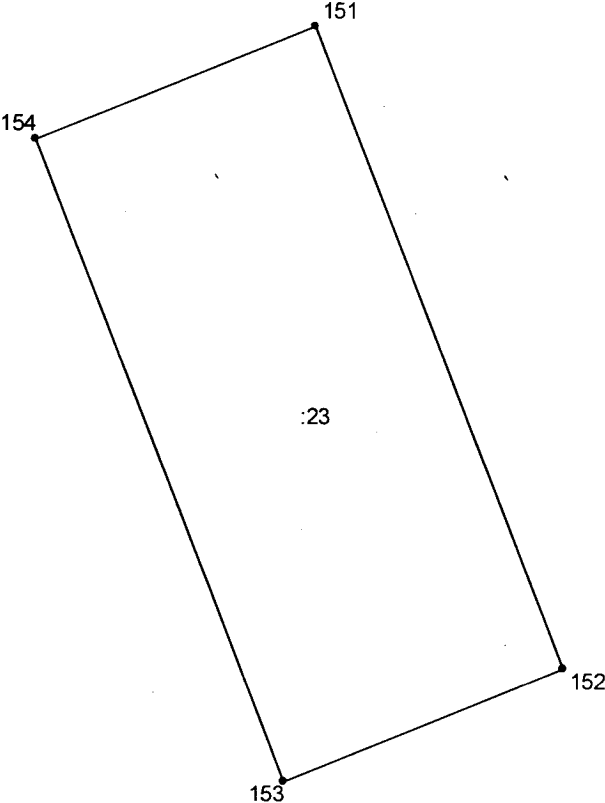

КАДАСТРОВАЯ ВЫПИСКА О ЗЕМЕЛЬНОМ УЧАСТКЕ (выписка из государственного кадастра недвижимости)

18.06.2010 № 24/10-18123

КВ.2

1	Кадастровый номер <u>37:24:020447:23</u>	2	Лист № <u>2</u>	3	Всего листов <u>2</u>
4	План (чертеж, схема) земельного участка				
					
5	Масштаб <u>1:1000</u>				

специалист-эксперт

(наименование должности)

Вдовина Т.В.
(инициалы, фамилия)

Отдел кадастрового учета и кадастровой оценки недвижимости Управления Росреестра по Ивановской области

(полное наименование органа кадастрового учета, осуществляющего государственный кадастровый учет земельных участков на территории соответствующего кадастрового округа)

КАДАСТРОВАЯ ВЫПИСКА О ЗЕМЕЛЬНОМ УЧАСТКЕ (выписка из государственного кадастра недвижимости)

КВ.1

18.06.2010 № 24/10-18123

1	Кадастровый номер 37:24:020447:23	2	Лист № 1	3	Всего листов 2
Общие сведения					
4	Предыдущие номера: (У37:24:02 04 47:0013)				
5	-		6	Дата внесения номера в государственный кадастр недвижимости: 20.09.2005	
7	Местоположение: обл. Ивановская, г. Иваново, Почтовое отделение 14, дом 176				
8	Категория земель:				
8.1	Земли сельскохозяйственного назначения	Земли населенных пунктов	Земли промышленности, энергетики, транспорта, связи, радиовещания, телевидения, информатики, земли для обеспечения космической деятельности, земли обороны, безопасности и земли иного специального назначения		Земли особо охраняемых территорий и объектов
8.2	-	весь	-	-	-
9	Разрешенное использование/назначение: для многоквартирного жилого дома				
10	Фактическое использование /характеристика деятельности/: -				
11	Площадь: 3595±26 кв.м.	12	Кадастровая стоимость (руб.): 7429247.25	13	Удельный показатель кадастровой стоимости (руб/м ²): 2066.55
14	Система координат: Местная				
15	Сведения о правах:				
Вид права		Правообладатель		Особые отметки	
Общая долевая собственность		Собственники помещений многоквартирного дома		Размер доли: доля в праве пропорциональна размеру общей площади помещения, п.2 ст.16 Федерального закона "О введении в действие Жилищного кодекса Российской Федерации" от 29.12.2004 № 189-ФЗ	
16	Особые отметки: Кадастровый номер 37:24:020447:23 равнозначен кадастровому номеру 37:24:02 04 47:0023				
17	Характер сведений ГКН (статус записи о земельном участке) -				
18	Дополнительные сведения	18.1	-		
		18.2	-		
		18.3	-		

специалист-эксперт

(наименование должности)



М.П.

(Handwritten signature)

Вдовина Т.В.

(инициалы, фамилия)