


КАДАСТРОВАЯ ВЫПИСКА О ЗЕМЕЛЬНОМ УЧАСТКЕ (выписка из государственного кадастра недвижимости)

КВ.2

18.06.2010 № 24/10-18124

1	Кадастровый номер	37:24:020447:25	2	Лист №	2	3	Всего листов	2
---	-------------------	-----------------	---	--------	---	---	--------------	---

4	План (чертеж, схема) земельного участка							
---	---	--	--	--	--	--	--	--

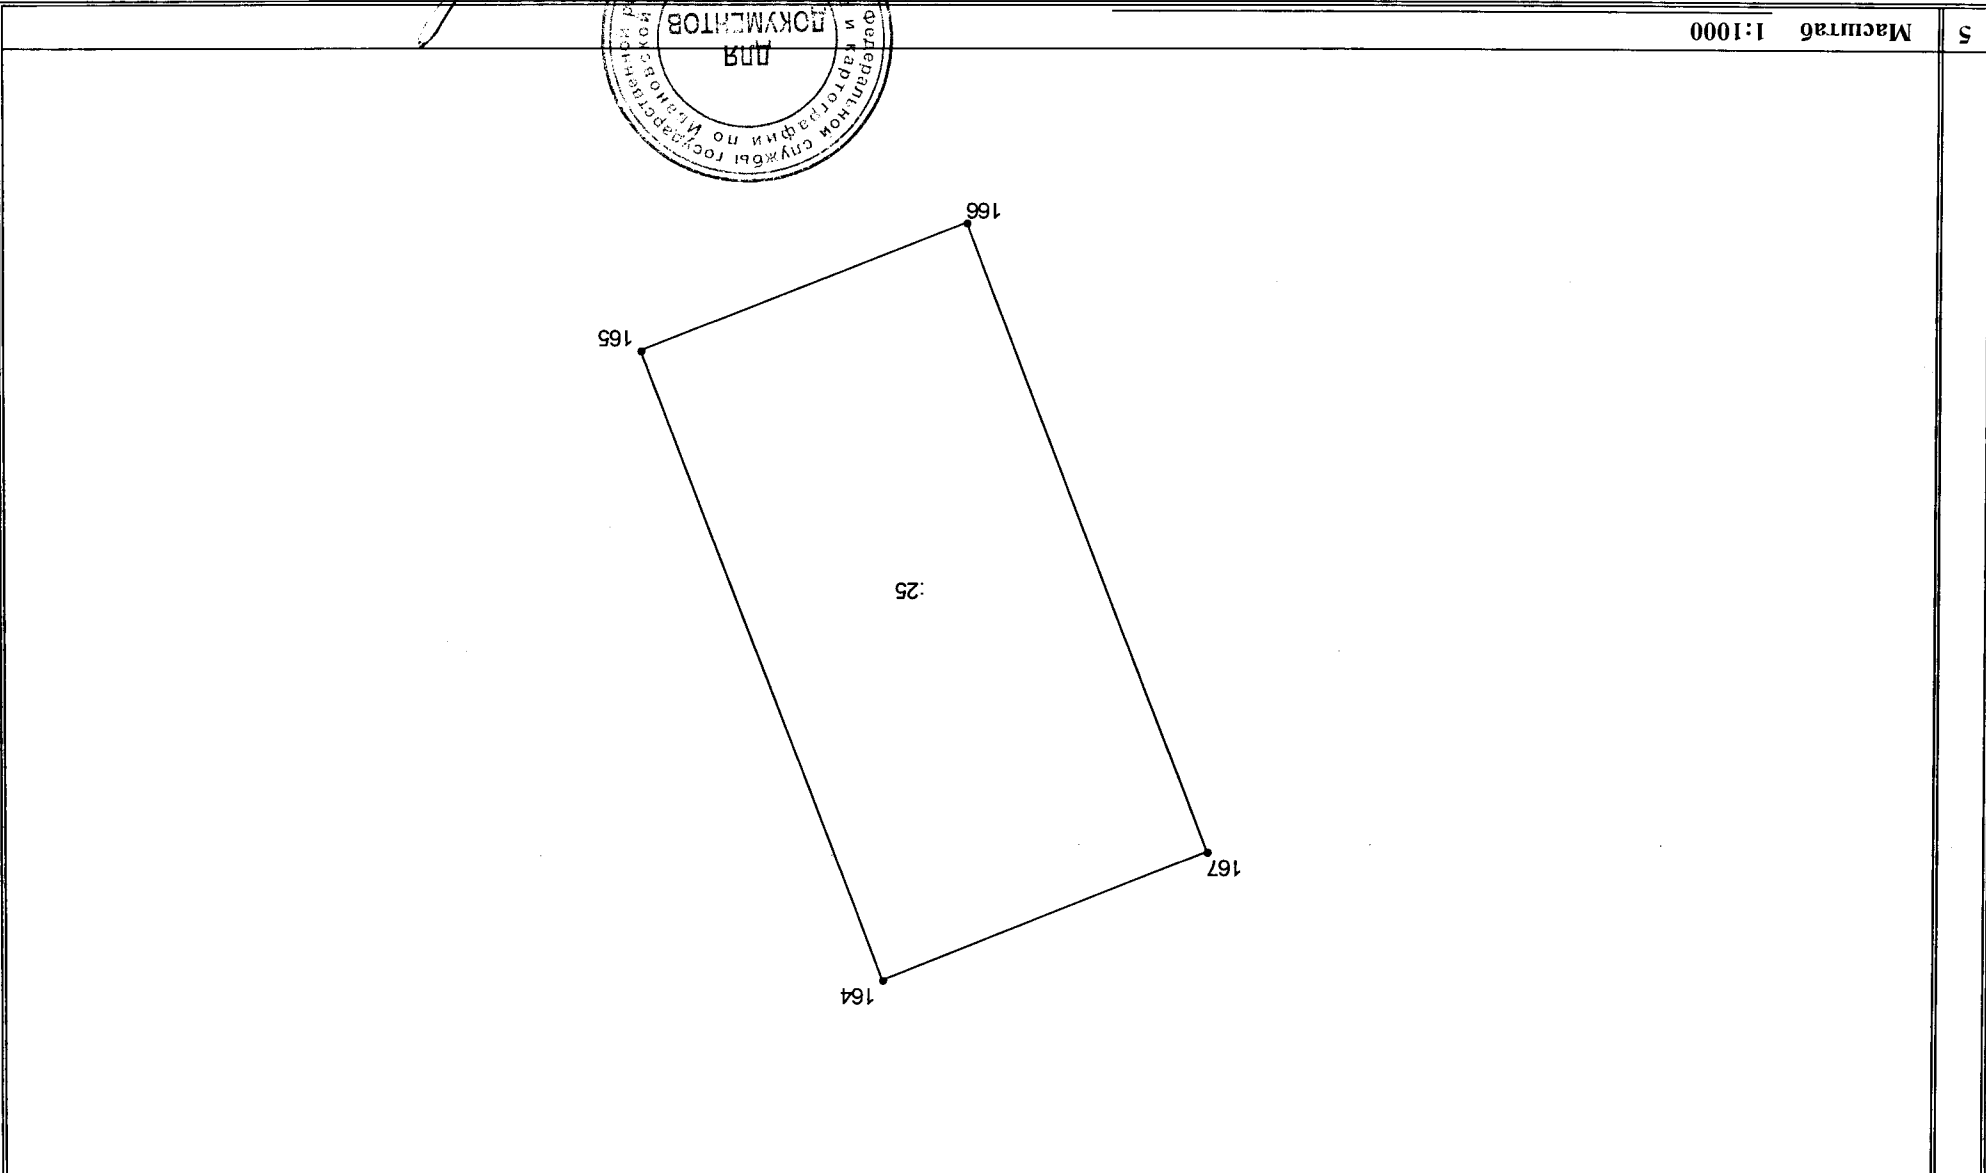

5	Масштаб	1:1000
---	---------	--------

специалист-эксперт

(наименование должности)

Вдовина Т.В.
(инициалы, фамилия)

(подпись)

Отдел кадастрового учета и кадастровой оценки недвижимости Управления Росреестра по Ивановской области

(полное наименование органа кадастрового учета, осуществляющего государственный кадастровый учет земельных участков на территории соответствующего кадастрового округа)

КАДАСТРОВАЯ ВЫПИСКА О ЗЕМЕЛЬНОМ УЧАСТКЕ (выписка из государственного кадастра недвижимости)

КВ.1

18.06.2010 № 24/10-18124

1	Кадастровый номер <u>37:24:020447:25</u>	2	Лист № <u>1</u>	3	Всего листов <u>2</u>
Общие сведения					
4	Предыдущие номера: <u>(У37:24:02 04 47:0015)</u>				
5	-		6	Дата внесения номера в государственный кадастр недвижимости: <u>20.09.2005</u>	
7	Местоположение: <u>обл. Ивановская, г. Иваново, Почтовое отделение 14, дом 180</u>				
8	Категория земель:				
8.1	Земли сельскохозяйственного назначения	Земли населенных пунктов	Земли промышленности, энергетики, транспорта, связи, радиовещания, телевидения, информатики, земли для обеспечения космической деятельности, земли обороны, безопасности и земли иного специального назначения		Земли особо охраняемых территорий и объектов
8.2	-	весь	-		-
9	Разрешенное использование/назначение: <u>для многоквартирного жилого дома</u>				
10	Фактическое использование /характеристика деятельности/: -				
11	Площадь: 4065±26 кв.м.	12	Кадастровая стоимость (руб.): 8400525.75	13	Удельный показатель кадастровой стоимости (руб/м²): 2066.55
14	Система координат: Местная				
15	Сведения о правах:				
	Вид права	Правообладатель		Особые отметки	
	Общая долевая собственность	Собственники помещений многоквартирного дома		Размер доли: доля в праве пропорциональна размеру общей площади помещения, п.2 ст.16 Федерального закона "О введении в действие Жилищного кодекса Российской Федерации" от 29.12.2004 № 189-ФЗ	
16	Особые отметки: Кадастровый номер 37:24:020447:25 равнозначен кадастровому номеру 37:24:02 04 47:0025				
17	Характер сведений ГКН (статус записи о земельном участке) -				
18	Дополнительные сведения	18.1	-		
		18.2	-		
		18.3	-		

специалист-эксперт

(наименование должности)



М.П.

(подпись)

Вдовина Т.В.

(инициалы, фамилия)