



СХЕМА РАСПОЛОЖЕНИЯ ЗЕМЕЛЬНОГО УЧАСТКА
г.Иваново, п/о 14, д.267
на кадастровом плане территории

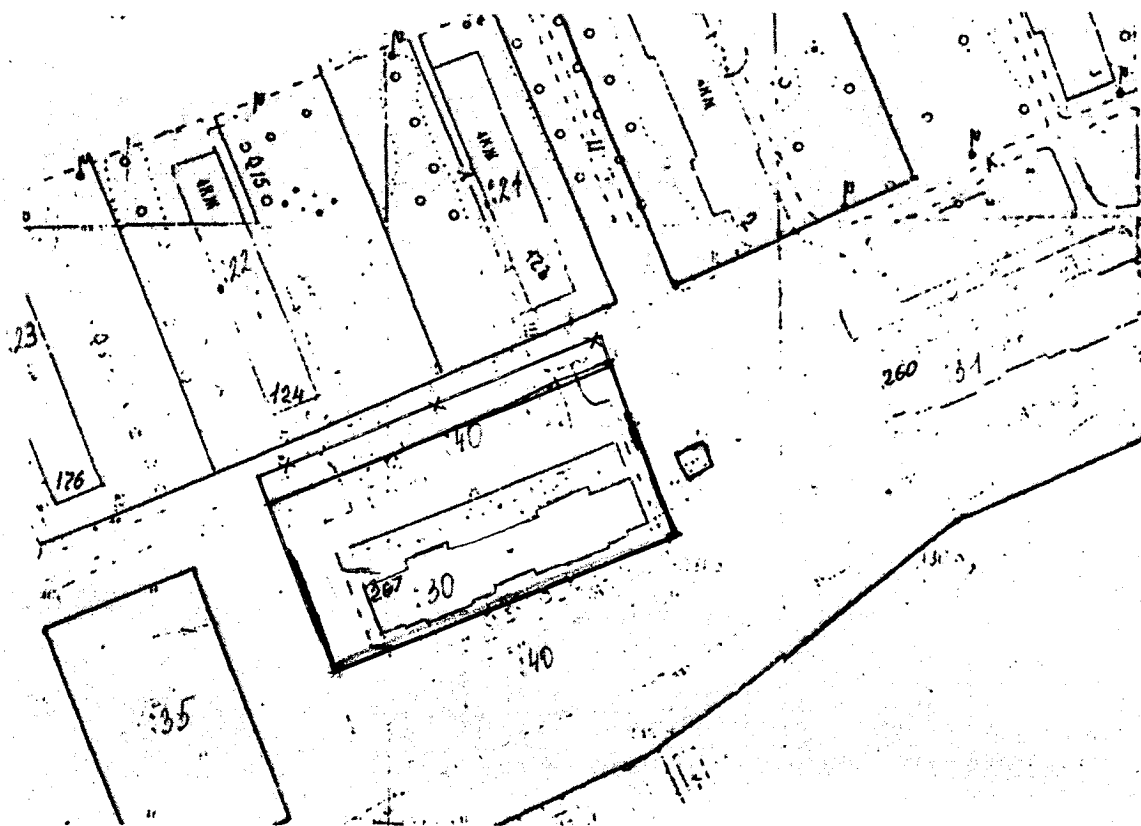

1	Кадастровый номер	37:24:020447:30	2	Лист №	2	3	Всего листов	2
---	-------------------	-----------------	---	--------	---	---	--------------	---


4	План (чертеж, схема) земельного участка
---	---

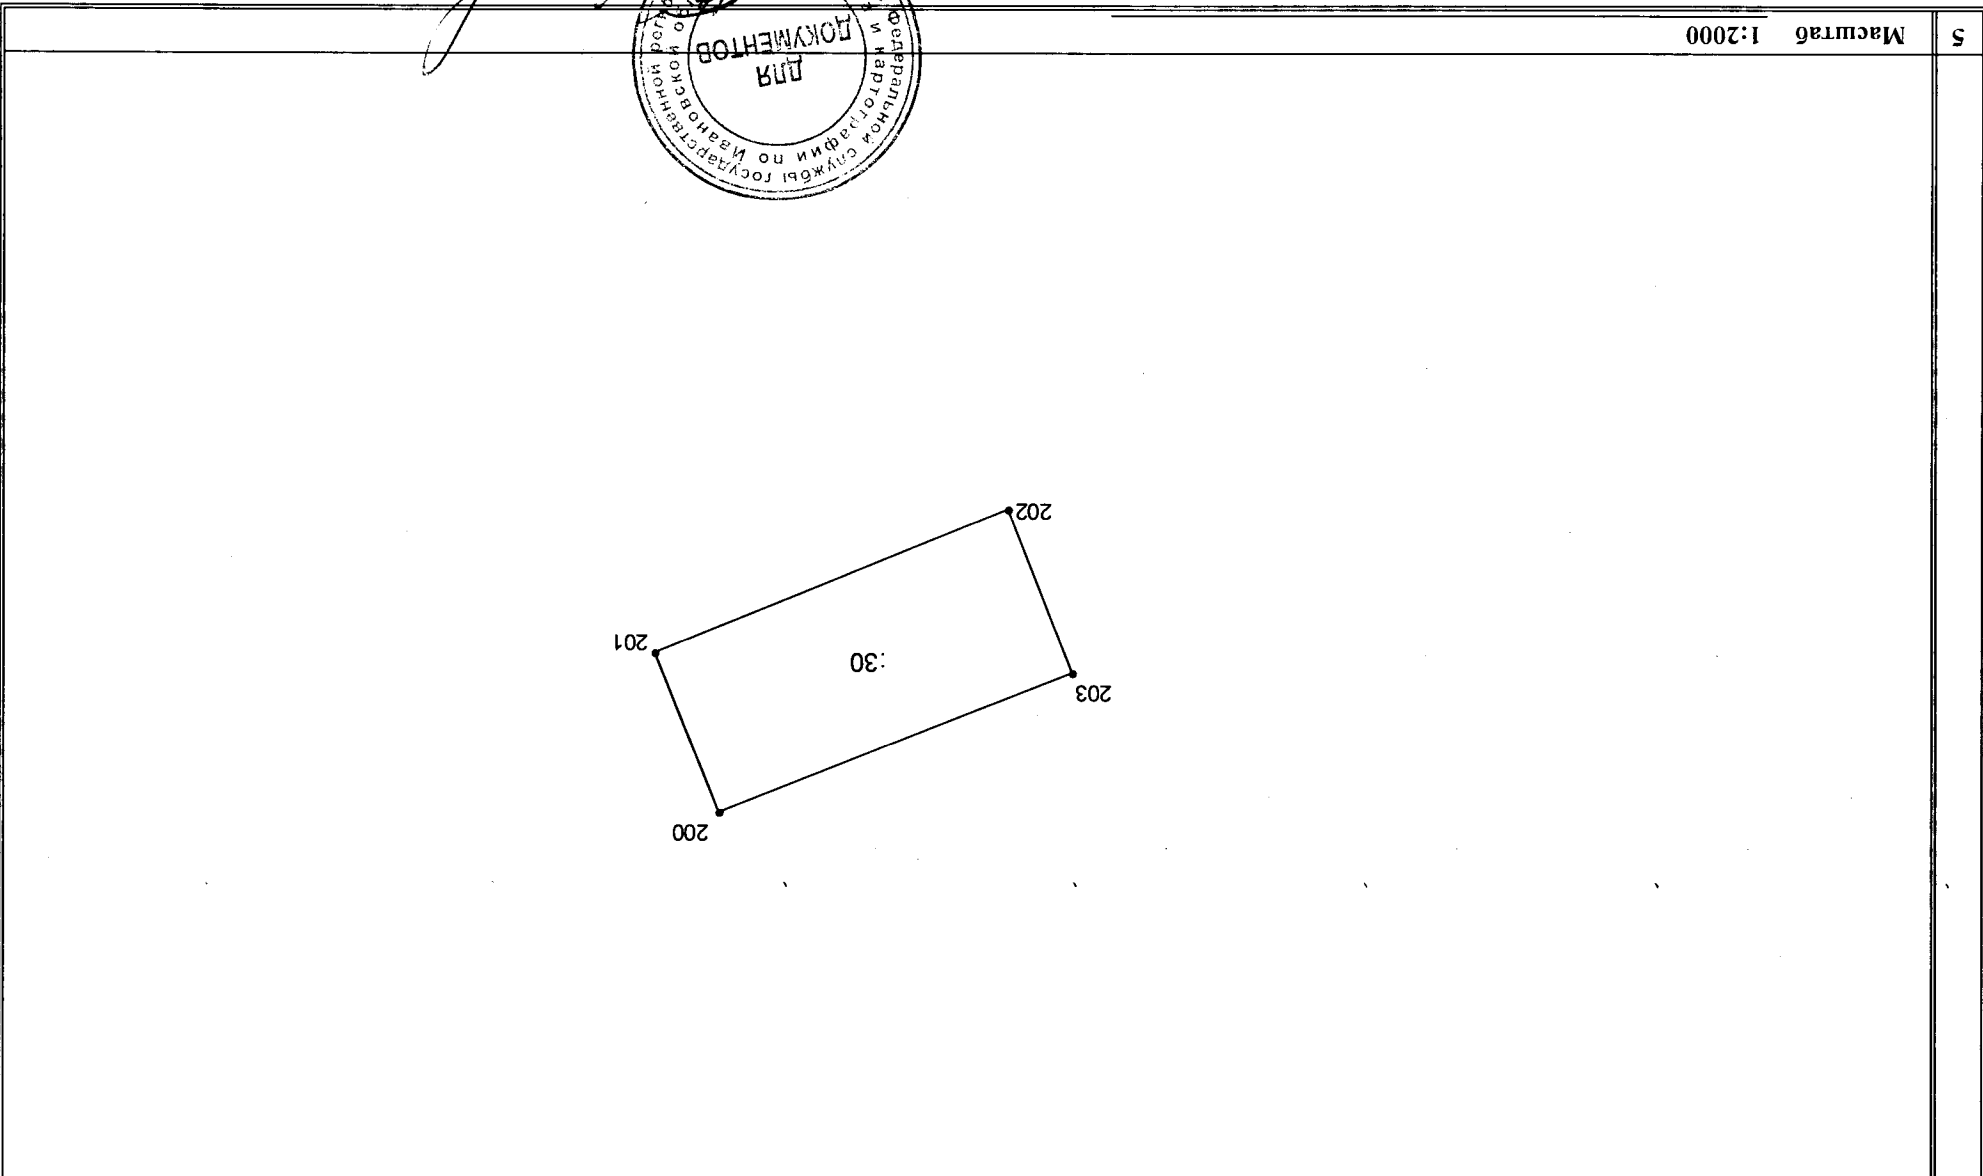

5	Масштаб	1:2000
---	---------	--------

специалист-эксепт
(наименование должности)

Вдовина Т.В.
(инициалы, фамилия)
(подпись)

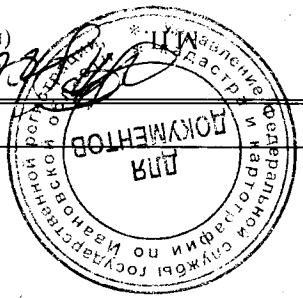

Отдел кадастрового учета и кадастровой оценки недвижимости Управления Росреестра по Ивановской области

(полное наименование органа кадастрового учета, осуществляющего государственный кадастровый учет земельных участков на территории соответствующего кадастрового округа)

КАДАСТРОВАЯ ВЫПИСКА О ЗЕМЕЛЬНОМ УЧАСТКЕ (выписка из государственного кадастра недвижимости)


КВ.1

18.06.2010 № 24/10-18132

1	Кадастровый номер <u>37:24:020447:30</u>	2	Лист № <u>1</u>	3	Всего листов <u>2</u>			
Общие сведения								
4	Предыдущие номера: <u>У37:24:02 04 47:0020</u>							
5	6		Дата внесения номера в государственный кадастр недвижимости: <u>20.09.2005</u>					
7	Местоположение: <u>обл. Ивановская, г. Иваново, ул. Почтовое отделение 14, дом 267</u>							
8	Категория земель:							
8.1	Земли сельскохозяйственного назначения	Земли населенных пунктов	Земли промышленности, энергетики, транспорта, связи, радиовещания, телевидения, информатики, земли для обеспечения космической деятельности, земли обороны, безопасности и земли иного специального назначения	Земли особо охраняемых территорий и объектов	Земли лесного фонда	Земли водного фонда	Земли запаса	Категория не установлена
8.2	-	весь	-	-	-	-	-	-
9	Разрешенное использование/назначение: <u>для многоквартирного жилого дома</u>							
10	Фактическое использование /характеристика деятельности/: -							
11	Площадь: 4573±22 кв.м.	12	Кадастровая стоимость (руб.): 9450333.15	13	Удельный показатель кадастровой стоимости (руб/м ²): 2066.55	14	Система координат: Местная	
15	Сведения о правах:							
Вид права			Правообладатель			Особые отметки		
Общая долевая собственность			Собственники помещений многоквартирного дома			Размер доли: доля в праве пропорциональна размеру общей площади помещения, п.2 ст.16 Федерального закона "О введении в действие Жилищного кодекса Российской Федерации" от 29.12.2004 № 189-ФЗ		
16	Особые отметки: Кадастровый номер 37:24:020447:30 равнозначен кадастровому номеру 37:24:02 04 47:0030							
17	Характер сведений ГКН (статус записи о земельном участке) -							
18	Дополнительные сведения	18.1	-					
		18.2	-					
		18.3	-					

специалист-эксперт

(наименование должности)

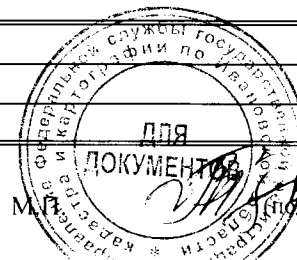

Вдовина Т.В.

(инициалы, фамилия)