


СХЕМА РАСПОЛОЖЕНИЯ ЗЕМЕЛЬНОГО УЧАСТКА
г.Иваново, п/о 14, д.312
на кадастровом плане территории

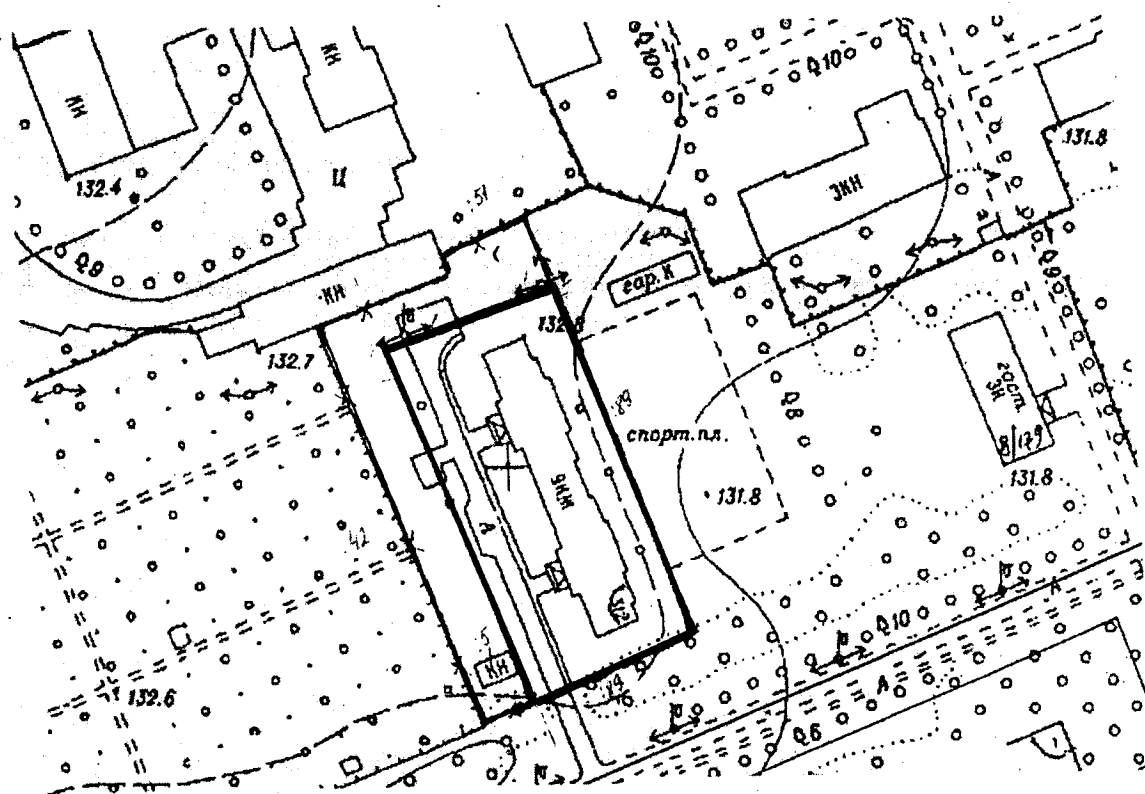



КАДАСТРОВАЯ ВЫПИСКА О ЗЕМЕЛЬНОМ УЧАСТКЕ (выписка из государственного кадастра недвижимости)

КВ.2

18.06.2010 № 24/10-18135

1	Кадастровый номер	37:24:020448:43	2	Лист №	2	3	Всего листов	2
---	-------------------	-----------------	---	--------	---	---	--------------	---

4	План (черт. схема) земельного участка							
---	---------------------------------------	--	--	--	--	--	--	--

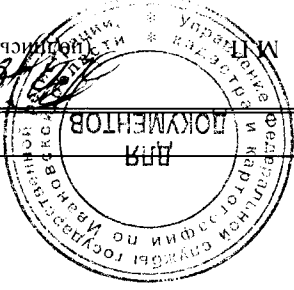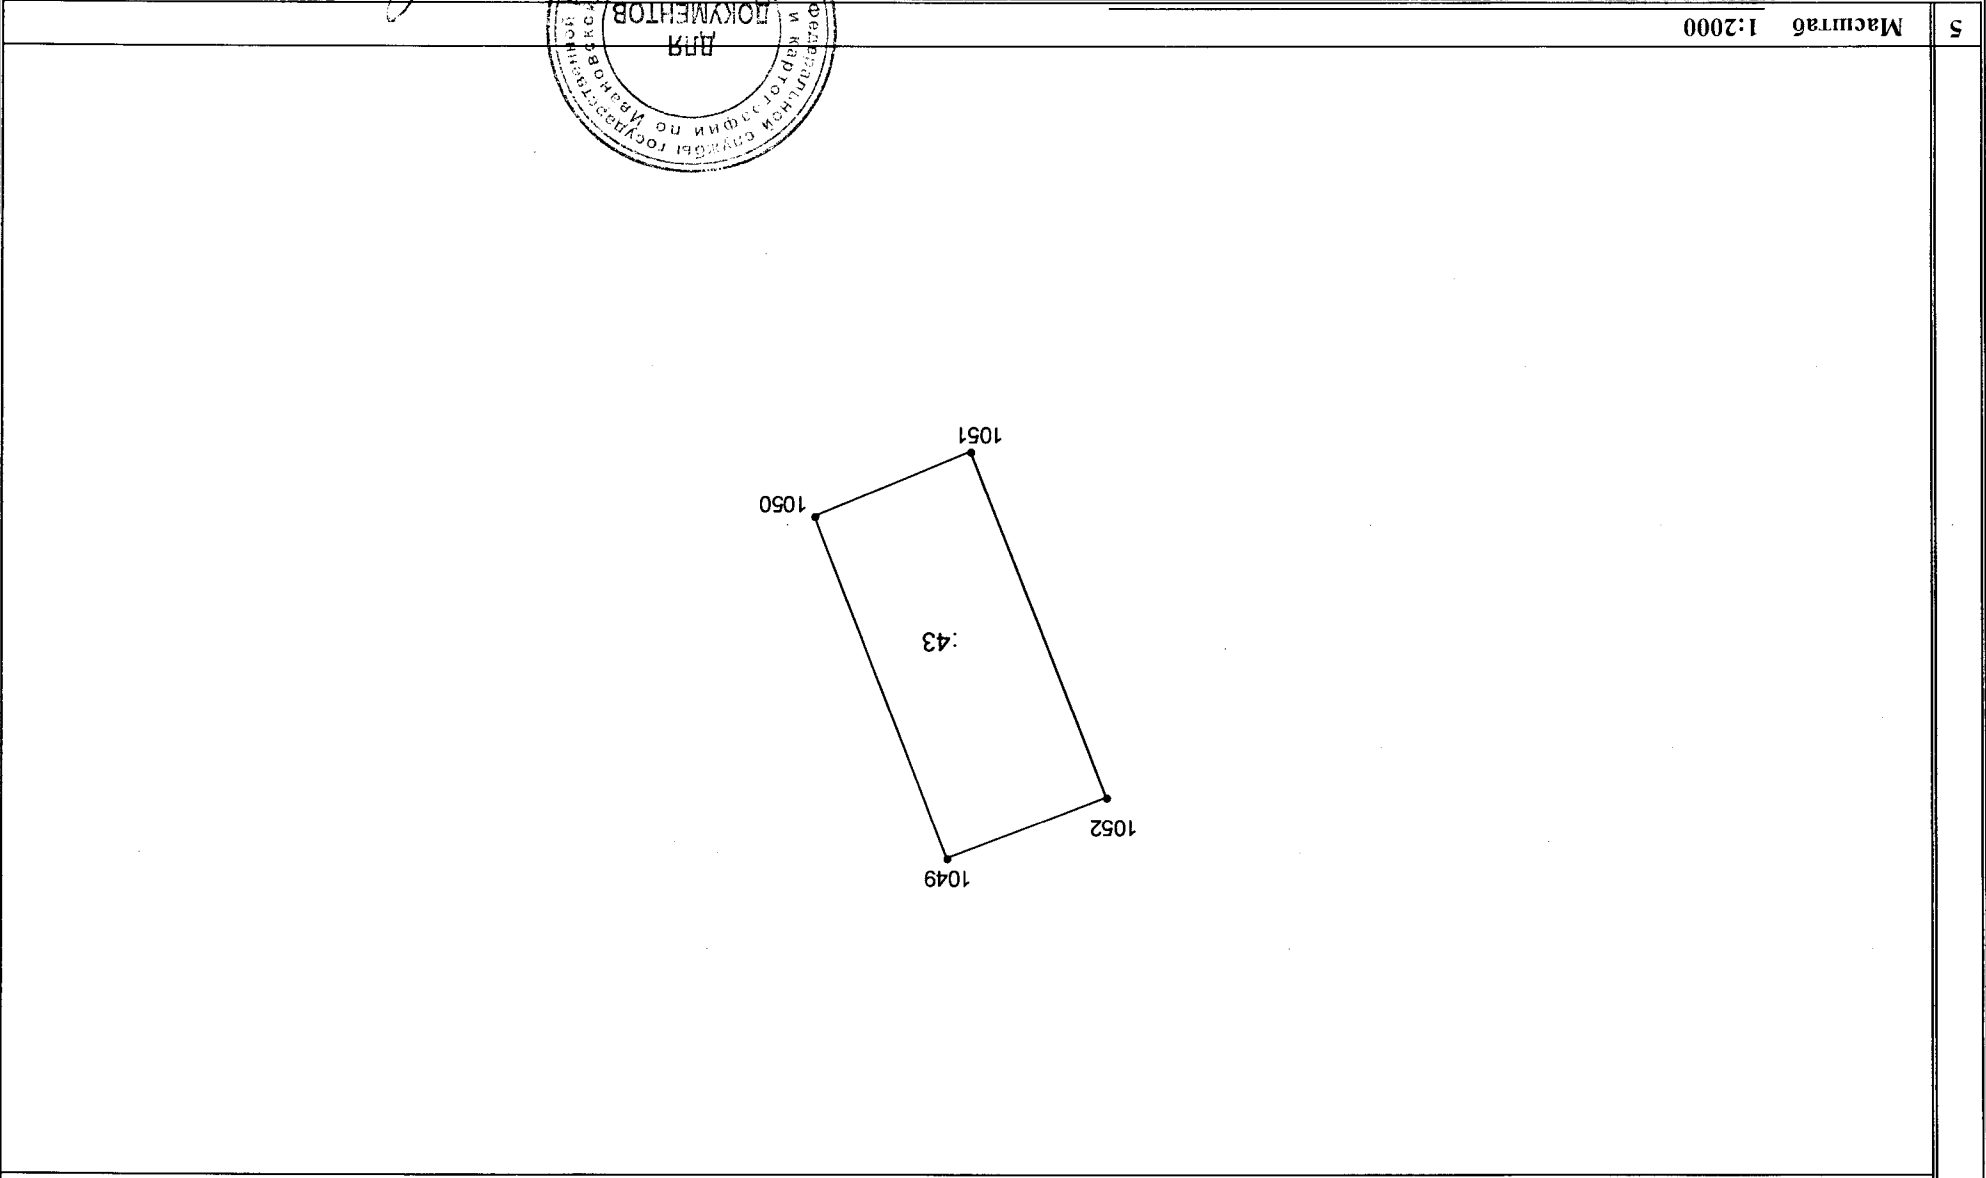

Вдовина Т.В.
(инициалы, фамилия)

(наименование должности)

специалист-эксерт

Отдел кадастрового учета и кадастровой оценки недвижимости Управления Росреестра по Ивановской области

(полное наименование органа кадастрового учета, осуществляющего государственный кадастровый учет земельных участков на территории соответствующего кадастрового округа)

КАДАСТРОВАЯ ВЫПИСКА О ЗЕМЕЛЬНОМ УЧАСТКЕ (выписка из государственного кадастра недвижимости)


КВ.1

18.06.2010 № 24/10-18135

1	Кадастровый номер <u>37:24:020448:43</u>	2	Лист № <u>1</u>	3	Всего листов <u>2</u>
Общие сведения					
4	Предыдущие номера: <u>(У37:24:02 04 48:0016)</u>				
5	-		6	Дата внесения номера в государственный кадастр недвижимости: <u>17.05.2006</u>	
7	Местоположение: <u>обл. Ивановская, г. Иваново, Почтовое отделение 14, дом 312</u>				
8	Категория земель:				
8.1	Земли сельскохозяйственного назначения	Земли населенных пунктов	Земли промышленности, энергетики, транспорта, связи, радиовещания, телевидения, информатики, земли для обеспечения космической деятельности, земли обороны, безопасности и земли иного специального назначения		Земли особо охраняемых территорий и объектов
8.2	-	весь	-		-
9	Разрешенное использование/назначение: <u>для многоквартирного жилого дома</u>				
10	Фактическое использование /характеристика деятельности/: -				
11	Площадь: <u>4307±30 кв.м.</u>	12	Кадастровая стоимость (руб.): <u>7280854.29</u>	13	Удельный показатель кадастровой стоимости (руб/м²): <u>1690.47</u>
14	Система координат: <u>Местная</u>				
15	Сведения о правах:				
	Вид права	Правообладатель			Особые отметки
	Общая долевая собственность	Собственники помещений многоквартирного дома			Размер доли: Доля в праве пропорциональна размеру общей площади помещения, п.2 ст.16 Федерального закона "О введении в действие Жилищного кодекса Российской Федерации" от 29.12.2004 № 189-ФЗ
16	Особые отметки: <u>Кадастровый номер 37:24:020448:43 равнозначен кадастровому номеру 37:24:02 04 48:0043</u>				
17	Характер сведений ГКН (статус записи о земельном участке) -				
18	Дополнительные сведения	18.1	-		
		18.2	-		
		18.3	-		

специалист-эксперт

(наименование должности)

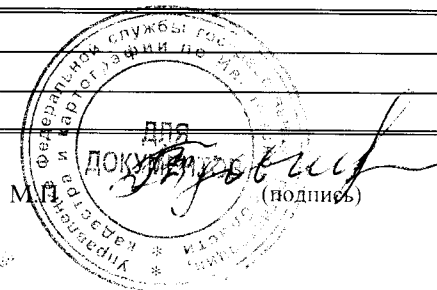

Вдовина Т.В.

(инициалы, фамилия)


КАДАСТРОВАЯ ВЫПИСКА О ЗЕМЕЛЬНОМ УЧАСТКЕ (выписка из государственного кадастра недвижимости)

КВ.2

18.06.2010 № 24/10-18134

1	Кадастровый номер	37:24:020448:43	2	Лист №	2	3	Всего листов	2
---	-------------------	-----------------	---	--------	---	---	--------------	---

4	План (схема) земельного участка							
---	---------------------------------	--	--	--	--	--	--	--

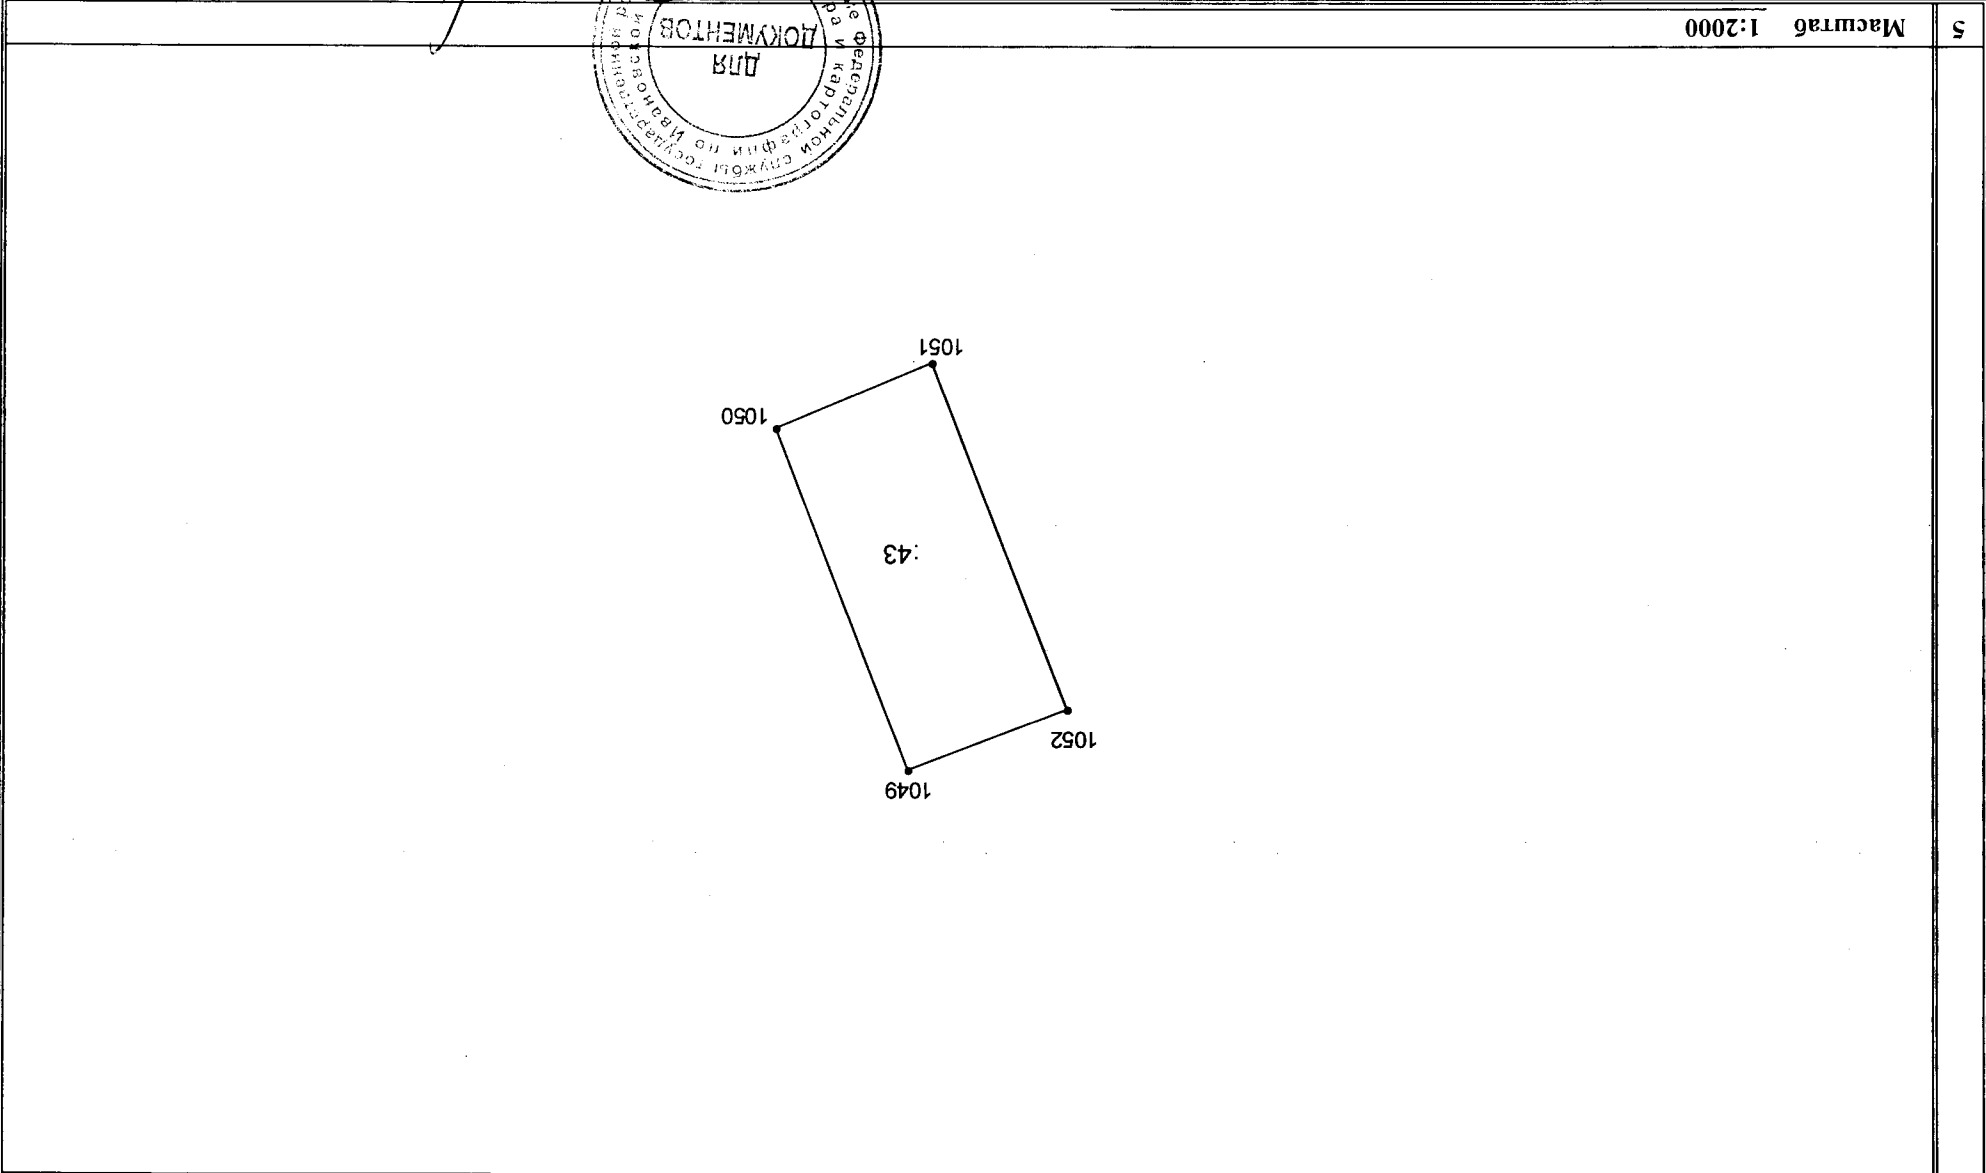


5	Масштаб	1:2000						
---	---------	--------	--	--	--	--	--	--

(наименование должности)

Вдовина Т.В.

(инициалы, фамилия)

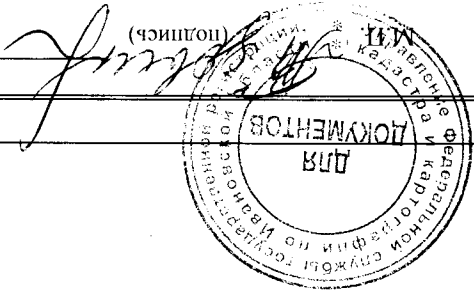

КАДАСТРОВАЯ ВЫПИСКА О ЗЕМЕЛЬНОМ УЧАСТКЕ (выписка из государственного кадастра недвижимости)


КВ.1

18.06.2010 № 24/10-18134

1	Кадастровый номер 37:24:020448:43		2	Лист № 1		3	Всего листов 2	
Общие сведения								
4	Предыдущие номера: (У37:24:02 04 48:0016)							
5						6	Дата внесения номера в государственный кадастр недвижимости: 17.05.2006	
7	Местоположение: обл. Ивановская, г. Иваново, Почтовое отделение 14, дом 312							
8	Категория земель:							
8.1	Земли сельскохозяйственного назначения	Земли населенных пунктов	Земли промышленности, энергетики, транспорта, связи, радиовещания, телевидения, информатики, земли для обеспечения космической деятельности, земли обороны, безопасности и земли иного специального назначения			Земли особо охраняемых территорий и объектов	Земли лесного фонда	Земли водного фонда
8.2	-	весь	-			-	-	-
9	Разрешенное использование/назначение: для многоквартирного жилого дома							
10	Фактическое использование /характеристика деятельности/: -							
11	Площадь: 4307±30 кв.м.	12	Кадастровая стоимость (руб.): 7280854.29	13	Удельный показатель кадастровой стоимости (руб/м ²): 1690.47	14	Система координат: Местная	
15	Сведения о правах:							
Вид права			Правообладатель			Особые отметки		
Общая долевая собственность			Собственники помещений многоквартирного дома			Размер доли: Доля в праве пропорциональна размеру общей площади помещения, п.2 ст.16 Федерального закона "О введении в действие Жилищного кодекса Российской Федерации" от 29.12.2004 № 189-ФЗ		
16	Особые отметки: Кадастровый номер 37:24:020448:43 равнозначен кадастровому номеру 37:24:02 04 48:0043							
17	Характер сведений ГКН (статус записи о земельном участке) -							
18	Дополнительные сведения	18.1	-					
		18.2	-					
		18.3	-					

специалист-эксперт

(наименование должности)

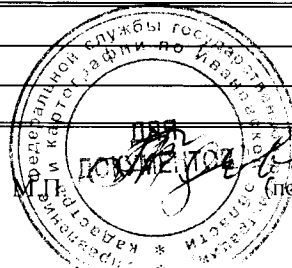

Вдовина Т.В.

(инициалы, фамилия)