
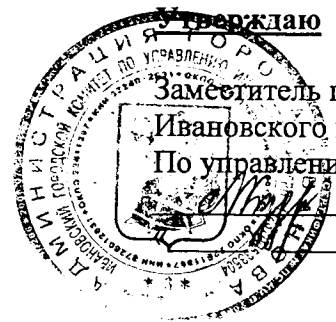



СХЕМА РАСПОЛОЖЕНИЯ ЗЕМЕЛЬНОГО УЧАСТКА

г. Иваново, п/о 14, д.371
на кадастровом плане территории

Приложение к распоряжению Ивановского городского комитета
по управлению имуществом
№ _____ от «___» _____ 200 г.

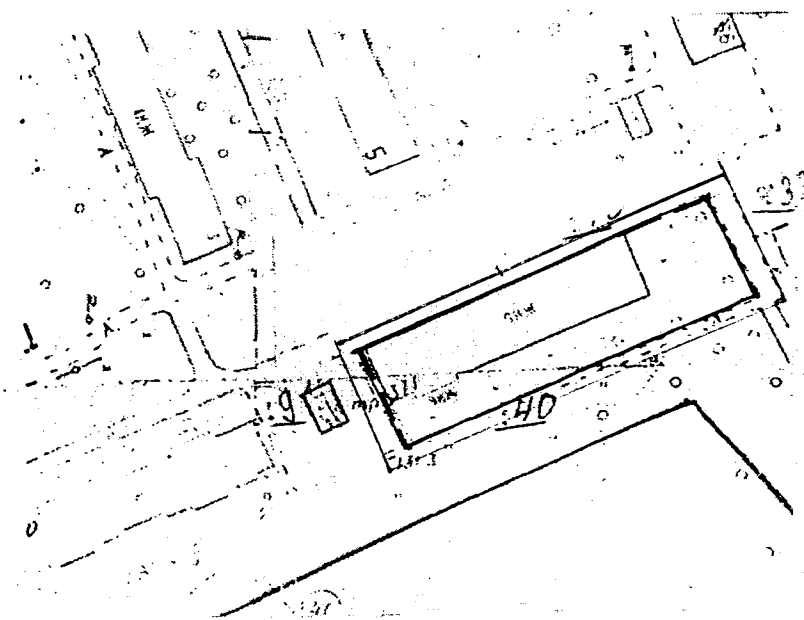

Утверждаю
Заместитель председателя
Ивановского городского комитета
По управлению имуществом
_____ М. А. Кудряшова
_____ 200 г.

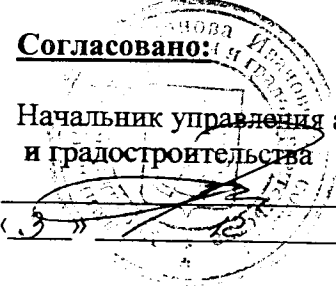

Согласовано:
Начальник управления архитектуры
и градостроительства
_____ А. В. Захаров
_____ 200 г.

Условные обозначения:
——— - отводимый земельный участок
- - - - - ранее отведенный участок


ПК «РЕМОНТ»
Лицензия № ВВГ-01058Г от 28 января 2005 г.
План составил инженер – землеустроитель:

М 1:2000

Июня С.Н. 15-

1	Кадастровый номер	37:24:020447:32	2	Лист №	2	3	Всего листов	2
---	-------------------	-----------------	---	--------	---	---	--------------	---

4	План (чертеж, схема) земельного участка							
---	---	--	--	--	--	--	--	--

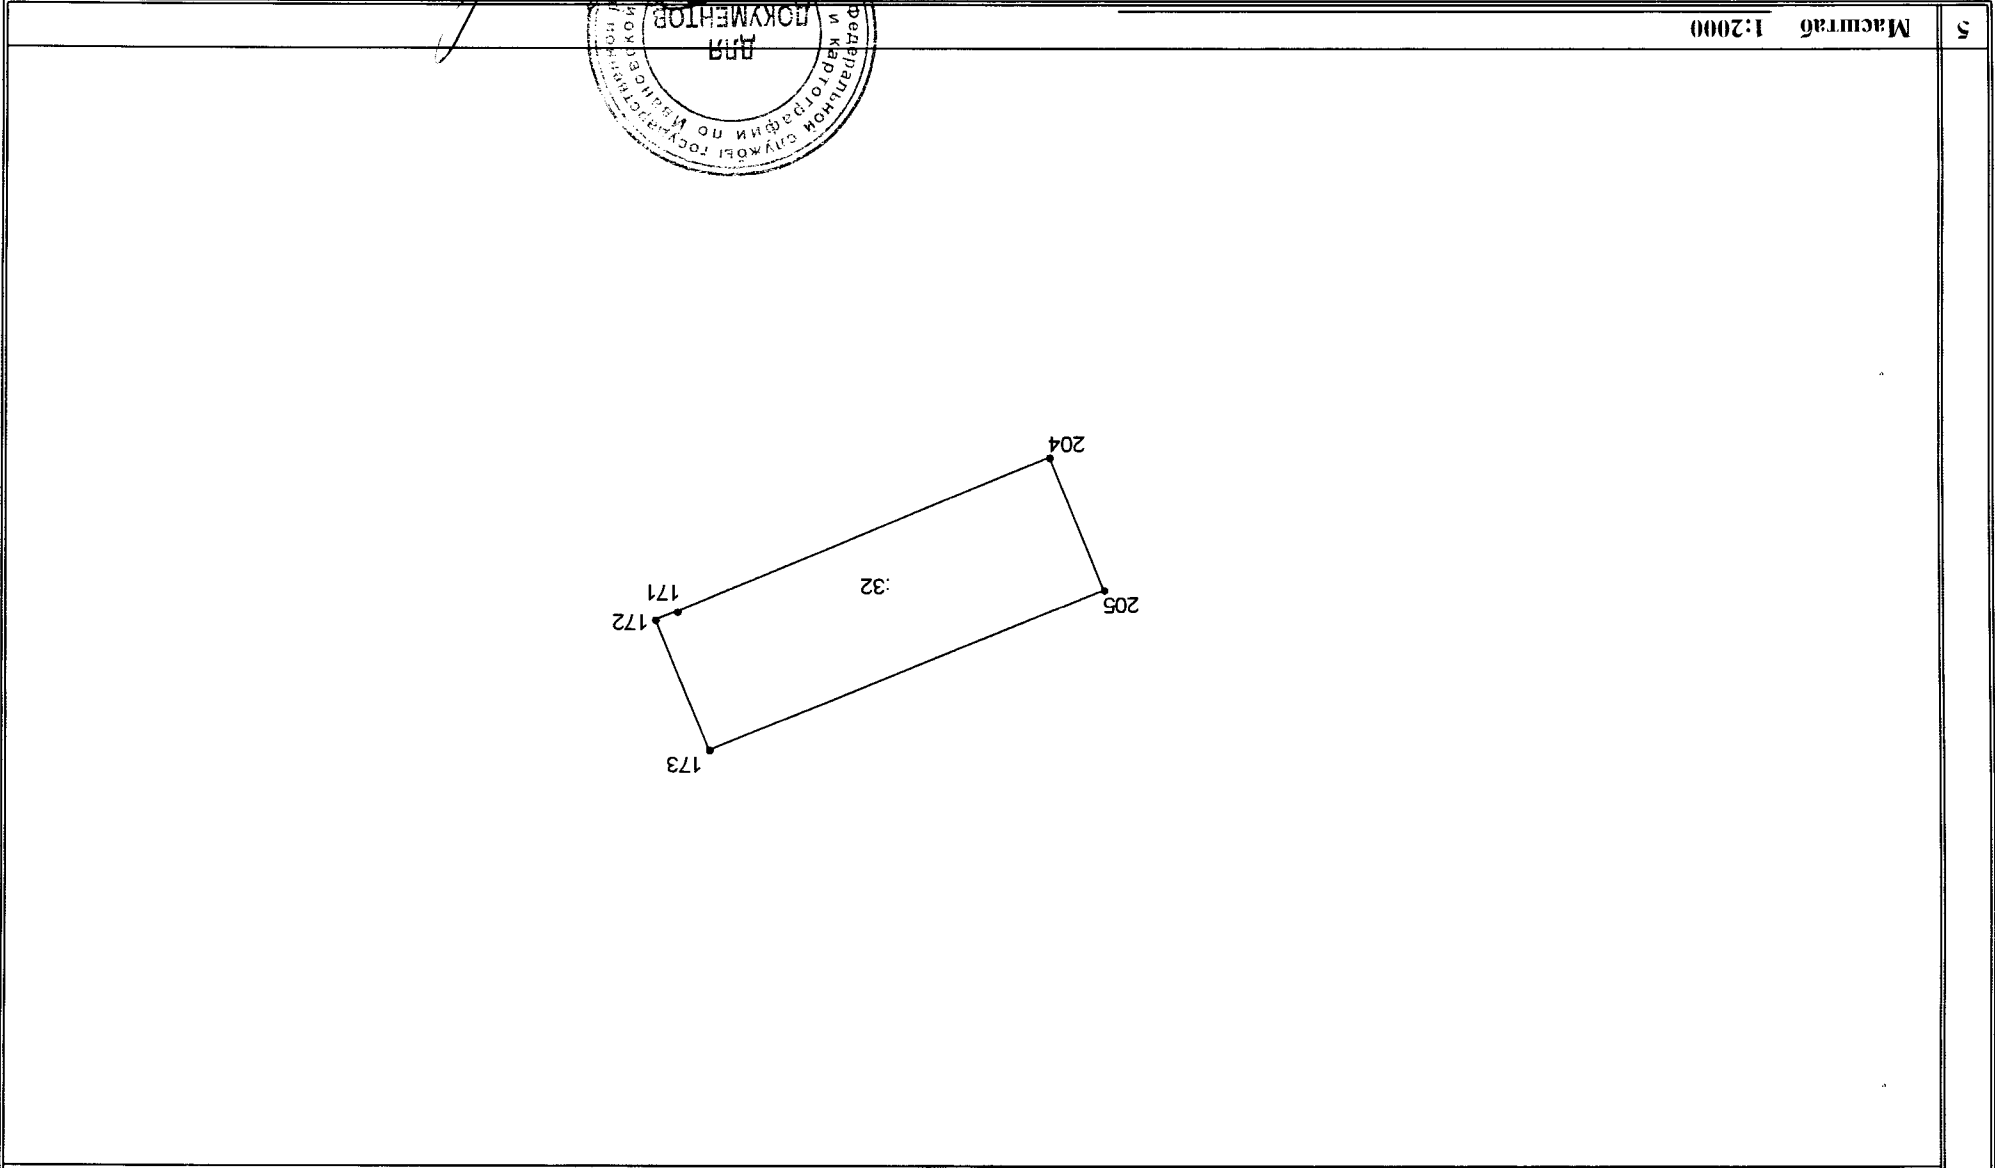

5	Масштаб	1:2000
---	---------	--------

схемалист-эскиз
(наименование должности)

Вдовина Т.В.
(инициалы, фамилия)
Подпись
Круглая печать: Федеральное агентство кадастра объектов недвижимости, Москва, 125080

1	Кадастровый номер 37:24:020447:32		Лист № 1		3	Всего листов 2	
Общие сведения							
4	Предыдущие номера: (У37:24:02 04 47:0022)						
5	-						
7	Местоположение: обл. Ивановская, г. Иваново, Почтовое отделение 14, дом 371						
8	Категория земель:						
8.1	Земли сельскохозяйственного назначения	Земли населенных пунктов	Земли промышленности, энергетики, связи, радиовещания, телевидения, информатики, земли для обеспечения космической деятельности, земли обороны, безопасности и земли иного специального назначения	Земли особо охраняемых территорий и объектов	Земли лесного фонда	Земли водного фонда	
8.2	-	весь	-	-	-	-	
9	Разрешенное использование/назначение: для многоквартирного жилого дома						
10	Фактическое использование /характеристика деятельности/:						
11	Площадь: 4201±11 кв.м.		12	Кадастровая стоимость (руб.): 8681576.55	13	Удельный показатель кадастровой стоимости (руб/м ²): 2066.55	
				14	Система координат: Местная		
15	Сведения о правах:						
Вид права		Правообладатель		Общие отметки			
Общая долевая собственность		Собственники помещений многоквартирного дома		Размер доли: доля в праве пропорциональна размеру общей площади/ли помещений			
16	Общие отметки: Кадастровый номер 37:24:020447:32 равнозначен кадастровому номеру 37:24:02 04 47:0032						
17	Характер сведений ГРН (статус записи о земельном участке) -						
18	Дополнительные сведения		18.1 -	18.2 -	18.3 -		

специалист-эксперт

(наименование должности)

(инициалы, фамилия)

Вдовина Т.В.

