

Муниципальный заказ

ПРОЕКТ УТВЕРЖДЕН:

Начальник Управления архитектуры
и градостроительства

А.В. Захаров

2006 г.

Заместитель Председателя Ивановского
городского комитета
по управлению имуществом

М.А. Кудряшова

2006 г.

« 11 »

04.12.06


ПРОЕКТ СОГЛАСОВАН:

Председатель Ивановского городского
Комитета по управлению имуществом

Н.Л. Бусова

2006 г.


« 20 »

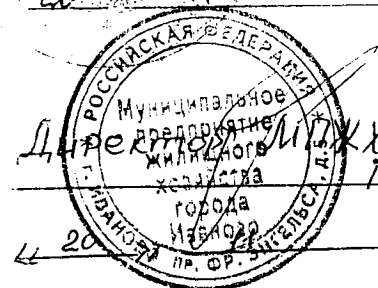

П.А. Кабанов


2006 г.

« 20 »

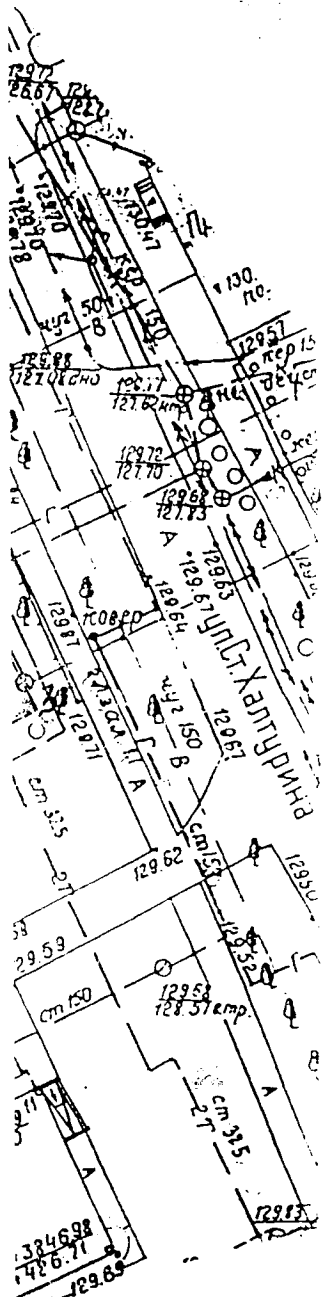

ЛОВНЫЕ ОБОЗНАЧЕНИЯ:
ицица земельного участка
ицица ранее отведенного земельного участка

Составила

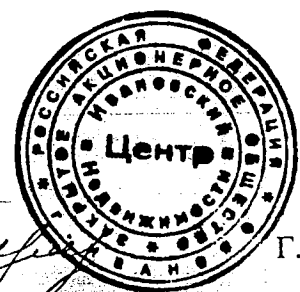


Г.Д. Тулупова

ПРОЕКТ ГРАНИЦ ЗЕМЕЛЬНОГО УЧАСТКА

Каластровый номер 37:24:02 03 25:00 25

Местоположение: Ивановская обл., г. Иваново, ул. Спортивная, д. 24

(многочисленные жилища)

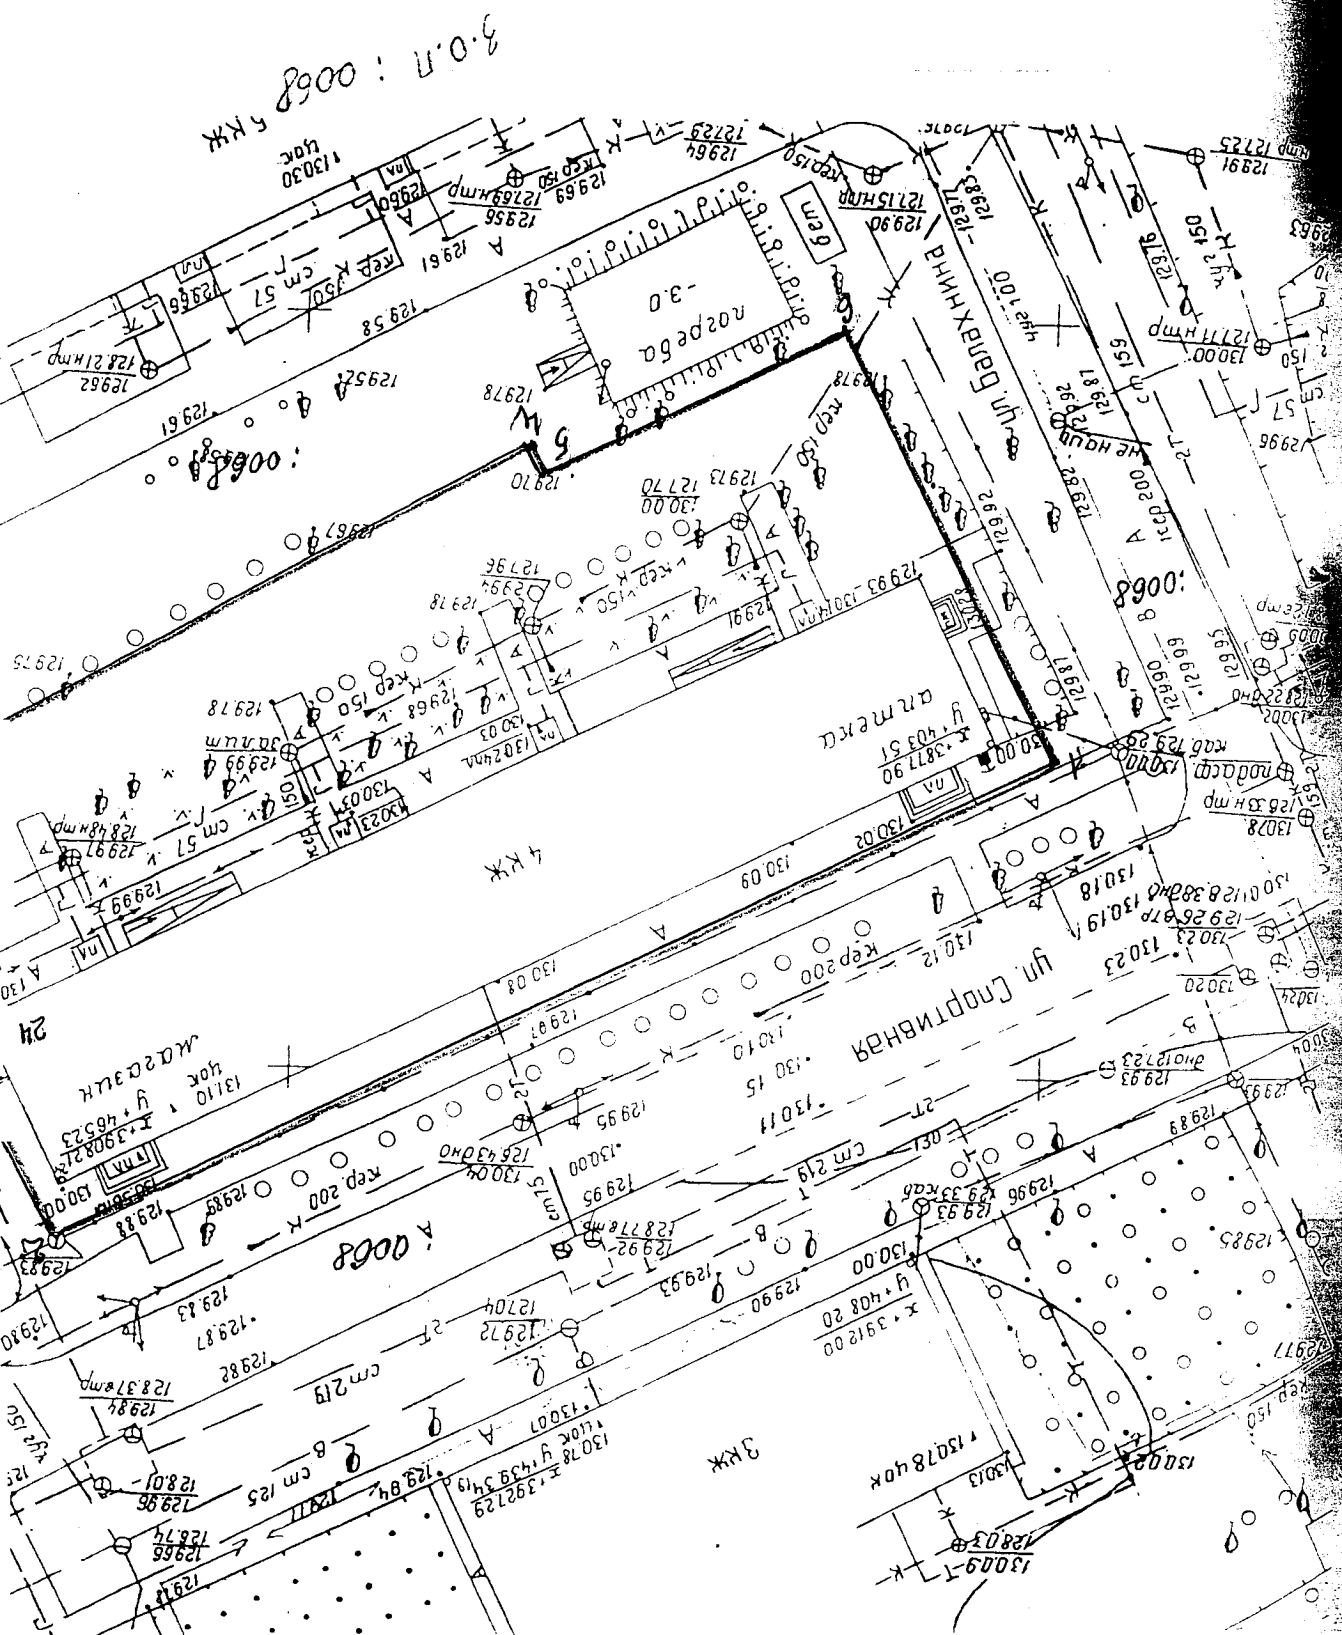

Macштаб 1:500

КАДАСТРОВЫЙ ПАСПОРТ ЗЕМЕЛЬНОГО УЧАСТКА (выписка из государственного кадастра недвижимости)

29 июля 2009 г.

№ 24/09-22922

Б.А.

1	Кадастровый номер <u>37:24:020325:25</u>	2	Лист № <u>2</u>	3	Всего листов <u>2</u>
4	План (чертеж, схема) земельного участка				
5	Масштаб <u>1:1000</u>				



Начальник отдела

Трухин В.П.

(инициалы, фамилия)

213

КАДАСТРОВЫЙ ПАСПОРТ ЗЕМЕЛЬНОГО УЧАСТКА (выписка из государственного кадастра недвижимости)

В.1


29 июля 2009 г.

№ 24/09-22922

1	Кадастровый номер	37:24:020325:25	2	Лист №	1	3	Всего листов	2		
Общие сведения										
4	Предыдущие номера: (У37:24:02 03 25:0007)									
5						6	Дата внесения номера в государственный кадастр недвижимости:			
						15.03.2005				
7	Местоположение: обл. Ивановская, г. Иваново, ул. Спортивная, дом 24									
8	Категория земель:									
8.1	Земли сельскохозяйственного назначения	Земли населенных пунктов	Земли промышленности, энергетики, транспорта, связи, радиовещания, телевидения, информатики, земли для обеспечения космической деятельности, земли обороны, безопасности и земли иного специального назначения			Земли особо охраняемых территорий и объектов	Земли лесного фонда	Земли водного фонда	Земли запаса	Категория не установлена
8.2	-	весь	-			-	-	-	-	-
9	Разрешенное использование: 4-х этажный жилой дом									
10	Фактическое использование /характеристика деятельности/: -									
11	Площадь: 2346± 19 кв.м.		12	Кадастровая стоимость (руб.): 600763.68		13	Удельный показатель кадастровой стоимости (руб./м²): 256.08		14	Местная
15	Сведения о правах:									
			Вид права			Правообладатель			Особые отметки	
			-			-			-	
16	Особые отметки: Кадастровый номер 37:24:020325:25 равнозначен кадастровому номеру 37:24:02 03 25:0025									
17	-									
18	Дополнительные сведения для регистрации прав на образованные земельные участки		18.1	Номера образованных участков:						
18.2			Номер участка, преобразованного в результате выдела:							
18.3			Номера участков, подлежащих снятию с кадастрового учета:							

Начальник отдела

(наименование должности)

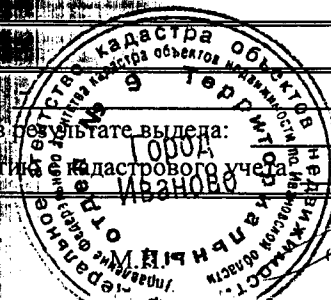

(подпись)


Трухин В.П.

(инициалы, фамилия)

КАДАСТРОВАЯ ВЫПИСКА О ЗЕМЕЛЬНОМ УЧАСТКЕ (выписка из государственного кадастра недвижимости)

КВ.2

25.08.2008 № 24/08-14398

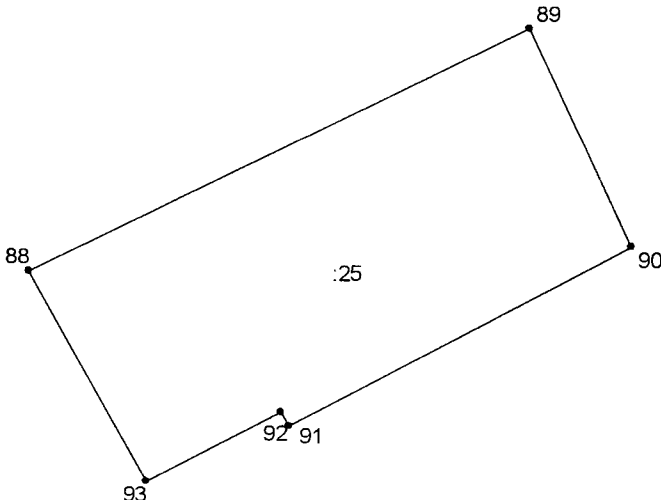1	Кадастровый номер <u>37:24:020325:25</u>	2	Лист № <u>2</u>	3	Всего листов <u>2</u>
4	План (чертеж, схема) земельного участка				
					
5	Масштаб <u>1:1000</u>				

Начальник отдела

(наименование должности)



(подпись)

Трухин В.П.

(инициалы, фамилия)

Территориальный отдел №9 Управления Роснедвижимости по Ивановской области

(полное наименование органа кадастрового учета, осуществляющего государственный кадастровый учет земельных участков на территории соответствующего кадастрового округа)

КАДАСТРОВАЯ ВЫПИСКА О ЗЕМЕЛЬНОМ УЧАСТКЕ (выписка из государственного кадастра недвижимости)

КВ.1

25.02.2002 № 24/02-14398

1	Кадастровый номер 37:24:020325:25		2	Лист № 1	3	Всего листов 2	
Общие сведения							
4	Предыдущие номера: (У37:24:02 03 25:0007)						
5				6	Дата внесения номера в государственный кадастр недвижимости: 15.03.2005		
7	Местоположение: обл. Ивановская, г. Иваново, ул. Спортивная, дом 24						
8	Категория земель:						
8.1	Земли сельскохозяйственного назначения	Земли населенных пунктов	Земли промышленности, энергетики, транспорта, связи, радиовещания, телевидения, информатики, земли для обеспечения космической деятельности, земли обороны, безопасности и земли иного специального назначения		Земли особо охраняемых территорий и объектов	Земли лесного фонда	Земли водного фонда
8.2	-	весь	-		-	-	-
9	Разрешенное использование/назначение: жилой дом						
10	Фактическое использование /характеристика деятельности/: -						
11	Площадь: 2346±19 кв.м.	12	Кадастровая стоимость (руб.): 6339783.48	13	Удельный показатель кадастровой стоимости (руб/м²): 2702.38	14	Система координат: Местная
15	Сведения о правах:						
	Вид права		Правообладатель			Особые отметки	
	-		-			-	
16	Особые отметки: кадастровый номер 37:24:020325:25 равнозначен кадастровому номеру 37:24:02 03 25:0025						
17	Характер сведений ГКН (статус записи о земельном участке) -						
18	Дополнительные сведения	18.1	-				
		18.2	-				
		18.3	-				

Начальник отдела

(наименование должности)



(подпись)

Трухин В.П.

(инициалы, фамилия)