



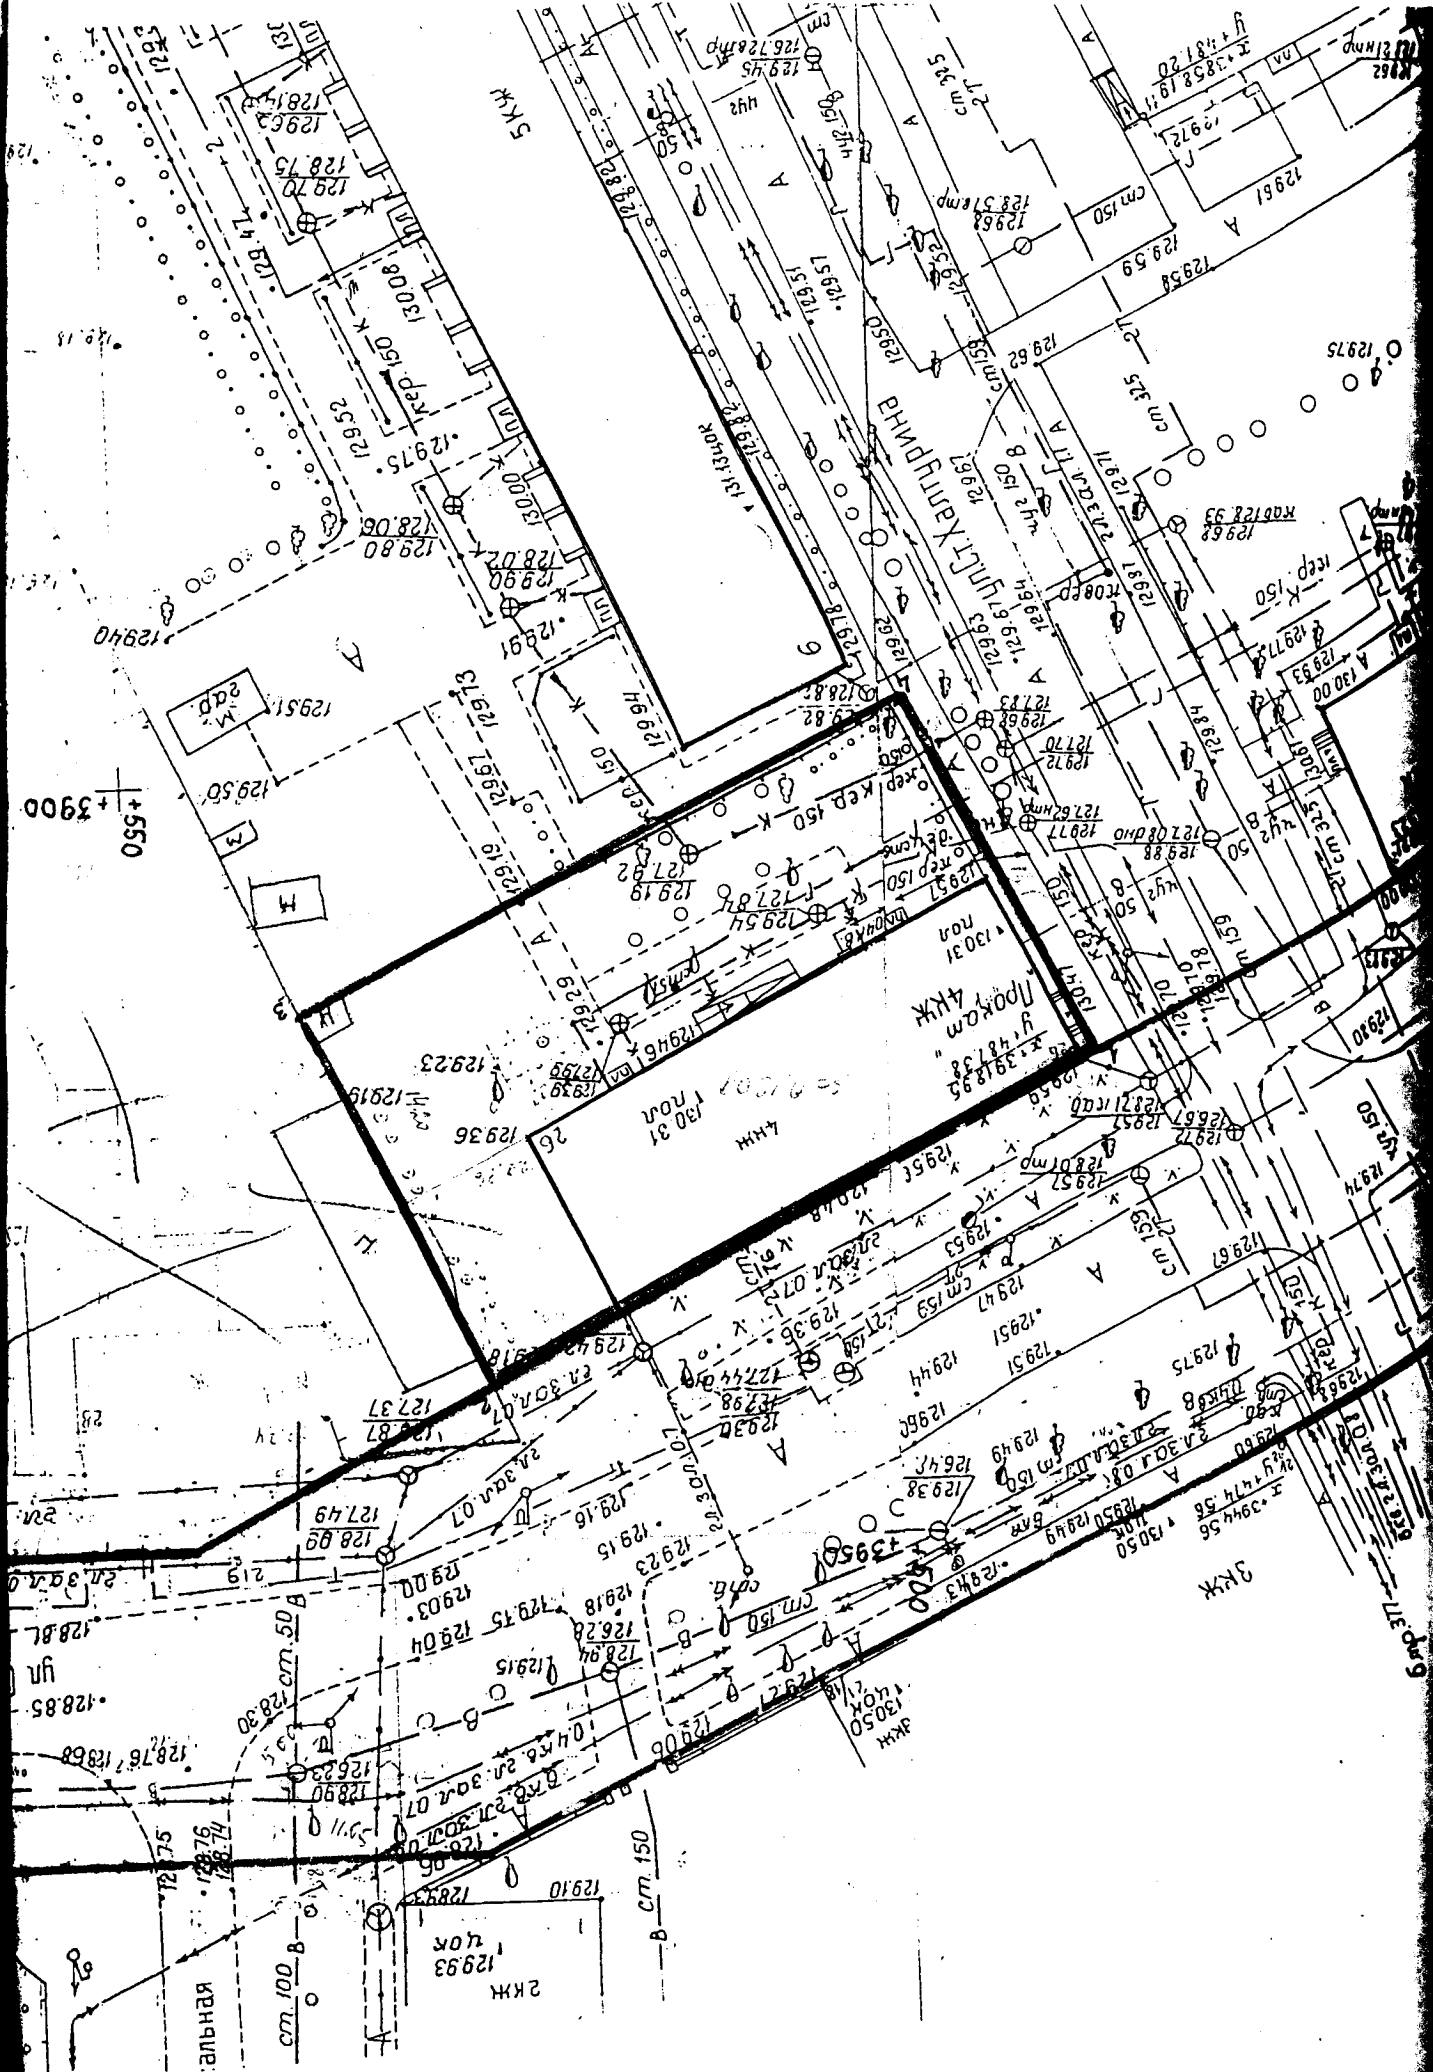

2-8-11 Confirmed 26

1	Кадастровый номер	37:24:020325:2	2	Лист №	2	3	Всего листов	2
---	-------------------	----------------	---	--------	---	---	--------------	---

4	План (чертеж, схема) земельного участка
---	---

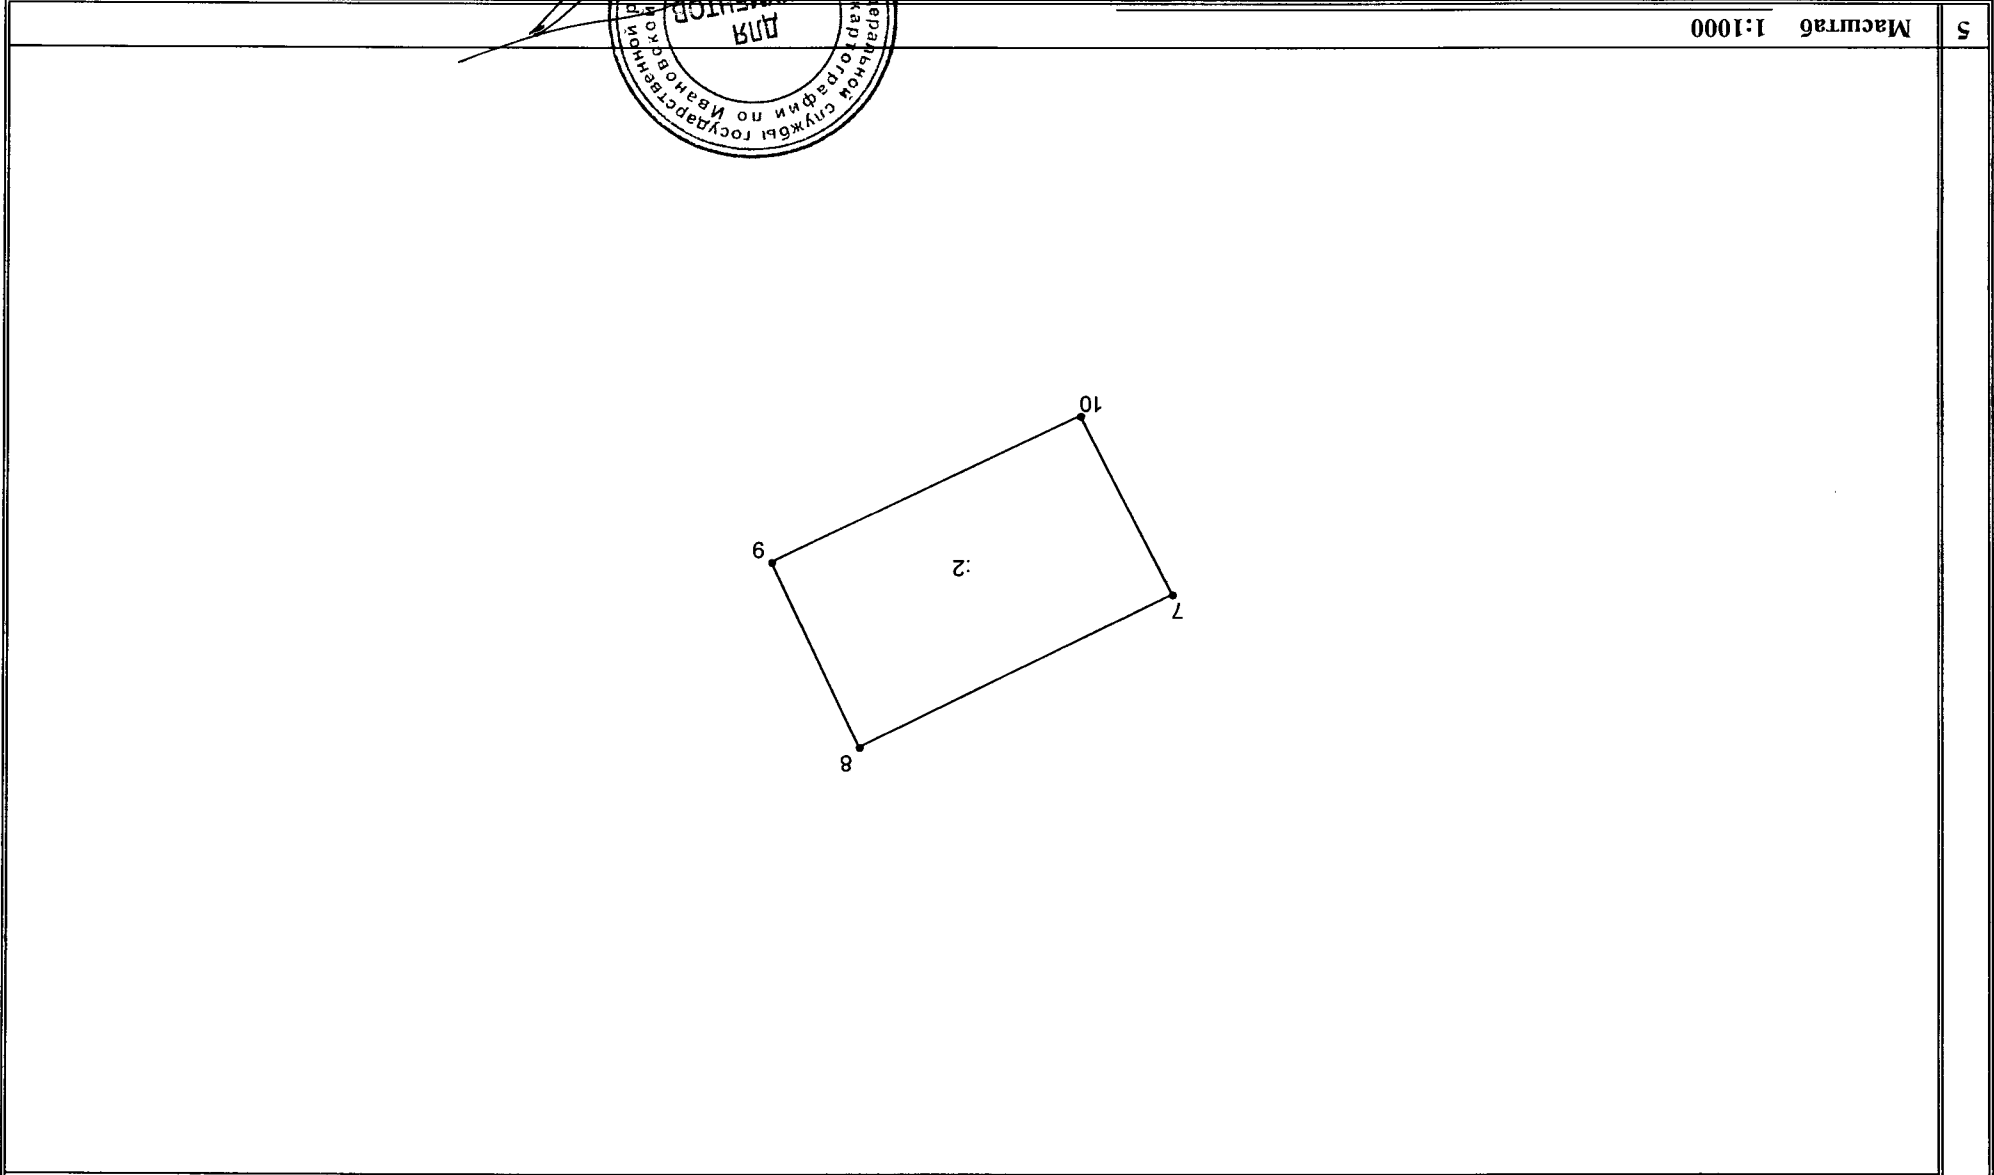

5	Масштаб	1:1000
---	---------	--------


Начальник отдела

(наименование должности)

(инициалы, фамилия)

Герасимова Т.Н.

(подпись)

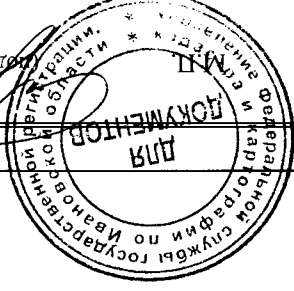

Отдел кадастрового учета и кадастровой оценки недвижимости Управления Росреестра по Ивановской области

(полное наименование органа кадастрового учета, осуществляющего государственный кадастровый учет земельных участков на территории соответствующего кадастрового округа)

КАДАСТРОВАЯ ВЫПИСКА О ЗЕМЕЛЬНОМ УЧАСТКЕ (выписка из государственного кадастра недвижимости)

КВ.1

18.06.2010 № 24/10-18156

1	Кадастровый номер <u>37:24:020325:2</u>	2	Лист № <u>1</u>	3	Всего листов <u>2</u>					
Общие сведения										
4	Предыдущие номера: -									
5	- 6 Дата внесения номера в государственный кадастр недвижимости: 15.02.2001									
7	Местоположение: <u>обл. Ивановская, г. Иваново, ул. Спортивная, дом 26</u>									
8	Категория земель:									
8.1	Земли сельскохозяйственного назначения	Земли населенных пунктов	Земли промышленности, энергетики, транспорта, связи, радиовещания, телевидения, информатики, земли для обеспечения космической деятельности, земли обороны, безопасности и земли иного специального назначения	Земли особо охраняемых территорий и объектов	Земли лесного фонда	Земли водного фонда	Земли запаса	Категория не установлена		
8.2	-	весь	-	-	-	-	-	-		
9	Разрешенное использование/назначение: <u>магазин в жилом 4-х этажном доме</u>									
10	Фактическое использование /характеристика деятельности/: -									
11	Площадь: 1209 кв.м.	12	Кадастровая стоимость (руб.): 2886886.47	13	Удельный показатель кадастровой стоимости (руб/м ²): 2387.83	14	Система координат: Местная			
15	Сведения о правах:									
			Вид права			Правообладатель			Особые отметки	
			Общая долевая собственность			Собственники помещений многоквартирного дома			Размер доли: доля в праве пропорциональна размеру общей площади помещения	
16	Особые отметки: Кадастровый номер 37:24:020325:2 равнозначен кадастровому номеру 37:24:02 03 25:0002									
17	Характер сведений ГКН (статус записи о земельном участке) -									
18	Дополнительные сведения		18.1	-						
		18.2	-							
		18.3	-							

Начальник отдела

(наименование должности)



(Handwritten signature)

Герасимова Т.Н.

(инициалы, фамилия)