


КАДАСТРОВАЯ ВЫПИСКА О ЗЕМЕЛЬНОМ УЧАСТКЕ (выписка из государственного кадастра недвижимости) KB.2


18.06.2010 № 24/10-18158

1	Кадастровый номер	37:24:020279:11	2	Лист №	2	3	Всего листов	2
---	-------------------	-----------------	---	--------	---	---	--------------	---

4 План (чертеж, схема) земельного участка

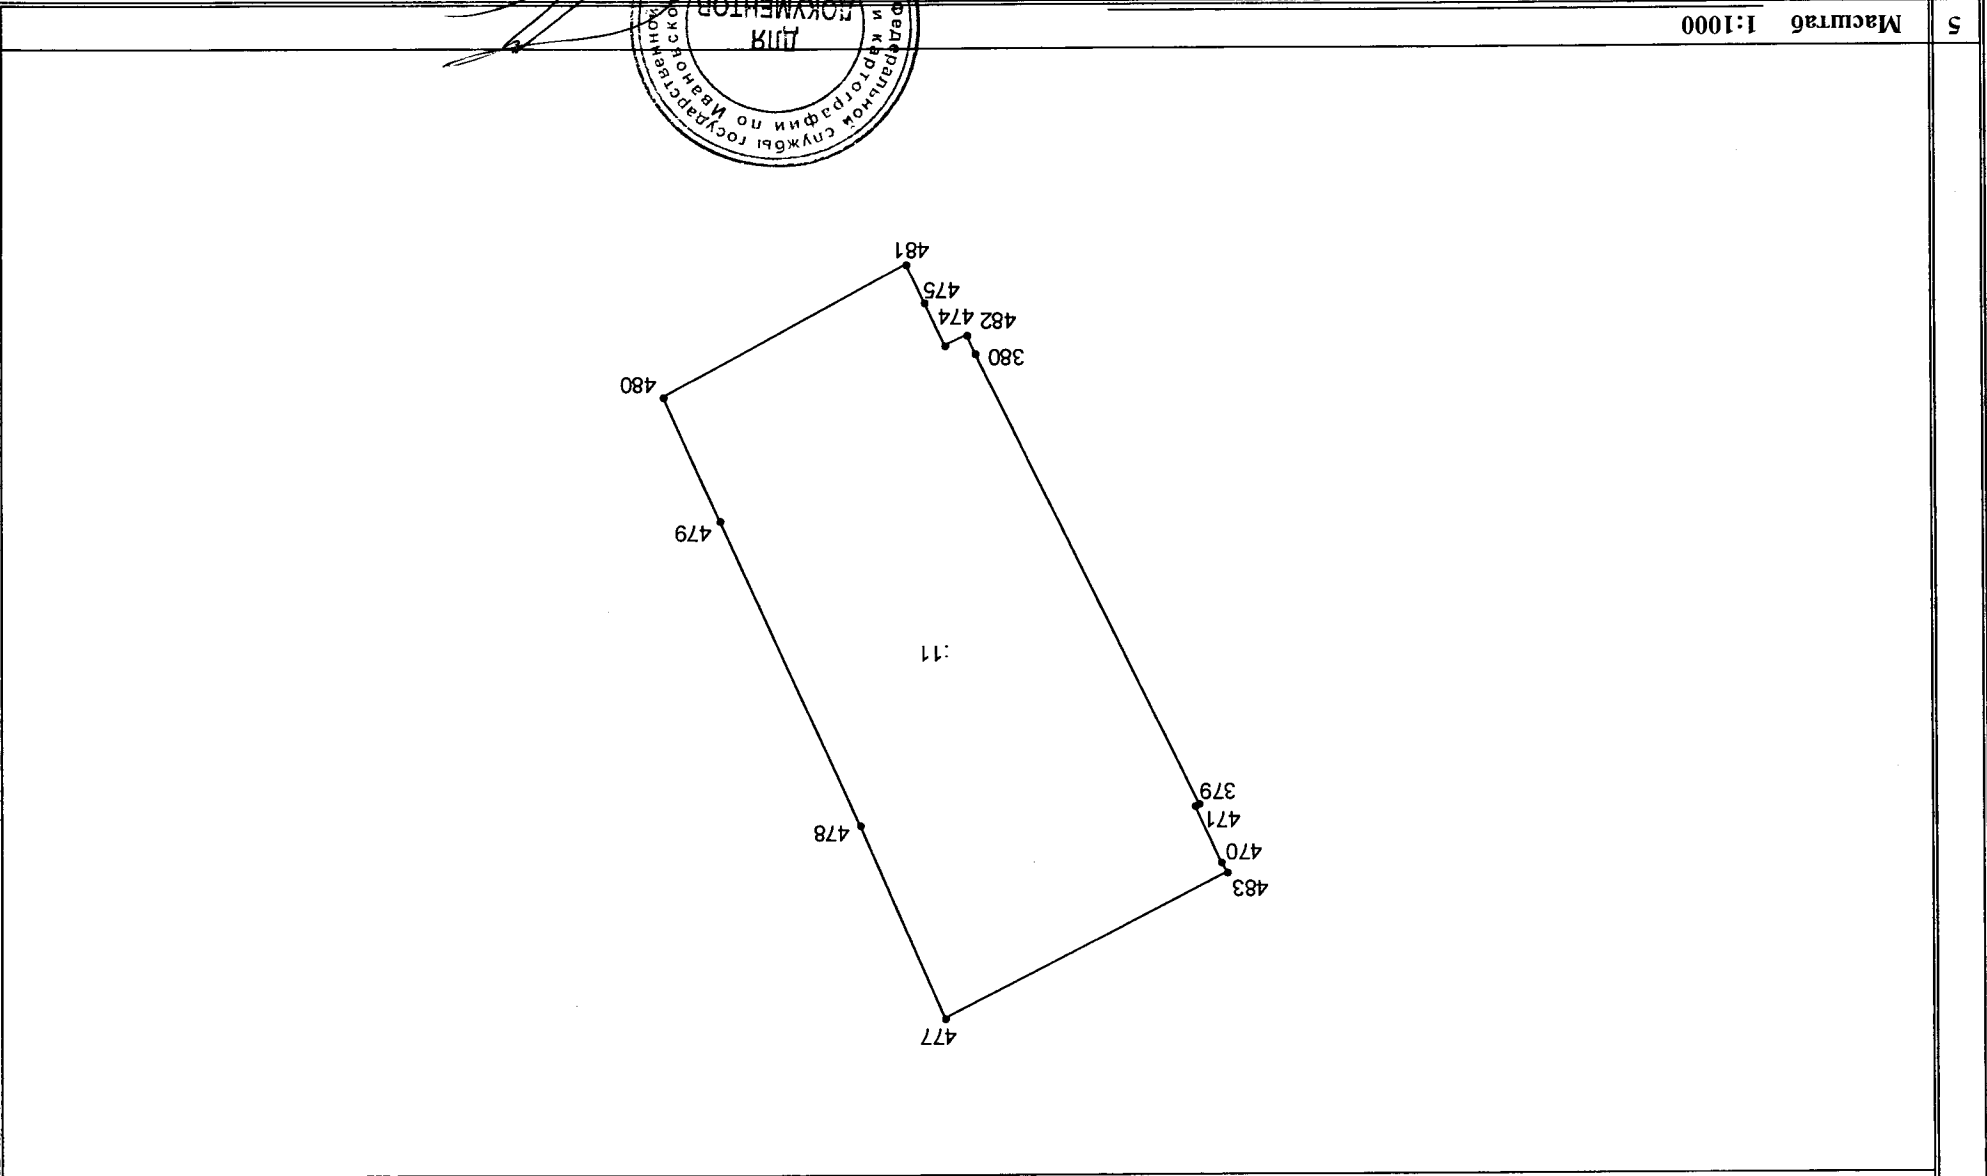

Начальник отдела
Масштаб 1:1000
(наименование должности)

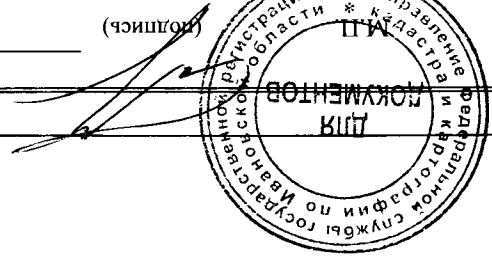

Грасимова Т.Н.
(инициалы, фамилия)
(подпись)

Отдел кадастрового учета и кадастровой оценки недвижимости Управления Росреестра по Ивановской области

(полное наименование органа кадастрового учета, осуществляющего государственный кадастровый учет земельных участков на территории соответствующего кадастрового округа)

КАДАСТРОВАЯ ВЫПИСКА О ЗЕМЕЛЬНОМ УЧАСТКЕ (выписка из государственного кадастра недвижимости)

КВ.1

18.06.2010 № 24/10-18158

1	Кадастровый номер <u>37:24:020279:11</u>		2	Лист № <u>1</u>	3	Всего листов <u>2</u>		
Общие сведения								
4	Предыдущие номера: <u>(У37:24:02 02 79:0003)</u>							
5						6	Дата внесения номера в государственный кадастр недвижимости: <u>30.05.2005</u>	
7	Местоположение: <u>обл. Ивановская, г. Иваново, ул. Тихая, дом 15</u>							
8	Категория земель:							
8.1	Земли сельскохозяйственного назначения	Земли населенных пунктов	Земли промышленности, энергетики, транспорта, связи, радиовещания, телевидения, информатики, земли для обеспечения космической деятельности, земли обороны, безопасности и земли иного специального назначения	Земли особо охраняемых территорий и объектов	Земли лесного фонда	Земли водного фонда	Земли запаса	Категория не установлена
8.2	-	весь	-	-	-	-	-	-
9	Разрешенное использование/назначение: <u>для многоквартирного жилого дома</u>							
10	Фактическое использование /характеристика деятельности/: -							
11	Площадь: <u>3617±21 кв.м.</u>	12	Кадастровая стоимость (руб.): <u>8854343.66</u>	13	Удельный показатель кадастровой стоимости (руб/м ²): <u>2447.98</u>	14	Система координат: <u>Местная</u>	
15	Сведения о правах:							
Вид права			Правообладатель			Особые отметки		
Общая долевая собственность			Собственники помещений многоквартирного дома			Размер доли: доля в праве пропорциональна размеру общей площади помещения		
16	Особые отметки: <u>Кадастровый номер 37:24:020279:11 равнозначен кадастровому номеру 37:24:02 02 79:0011</u>							
17	Характер сведений ГКН (статус записи о земельном участке) -							
18	Дополнительные сведения	18.1	-					
18.2		-						
18.3		-						

Начальник отдела

(наименование должности)



(подпись)

Герасимова Т.Н.

(инициалы, фамилия)